


MUSEO DE ARTE CONTEMPORÁNEO "PATIO HERRERIANO"

Escala 1: 100

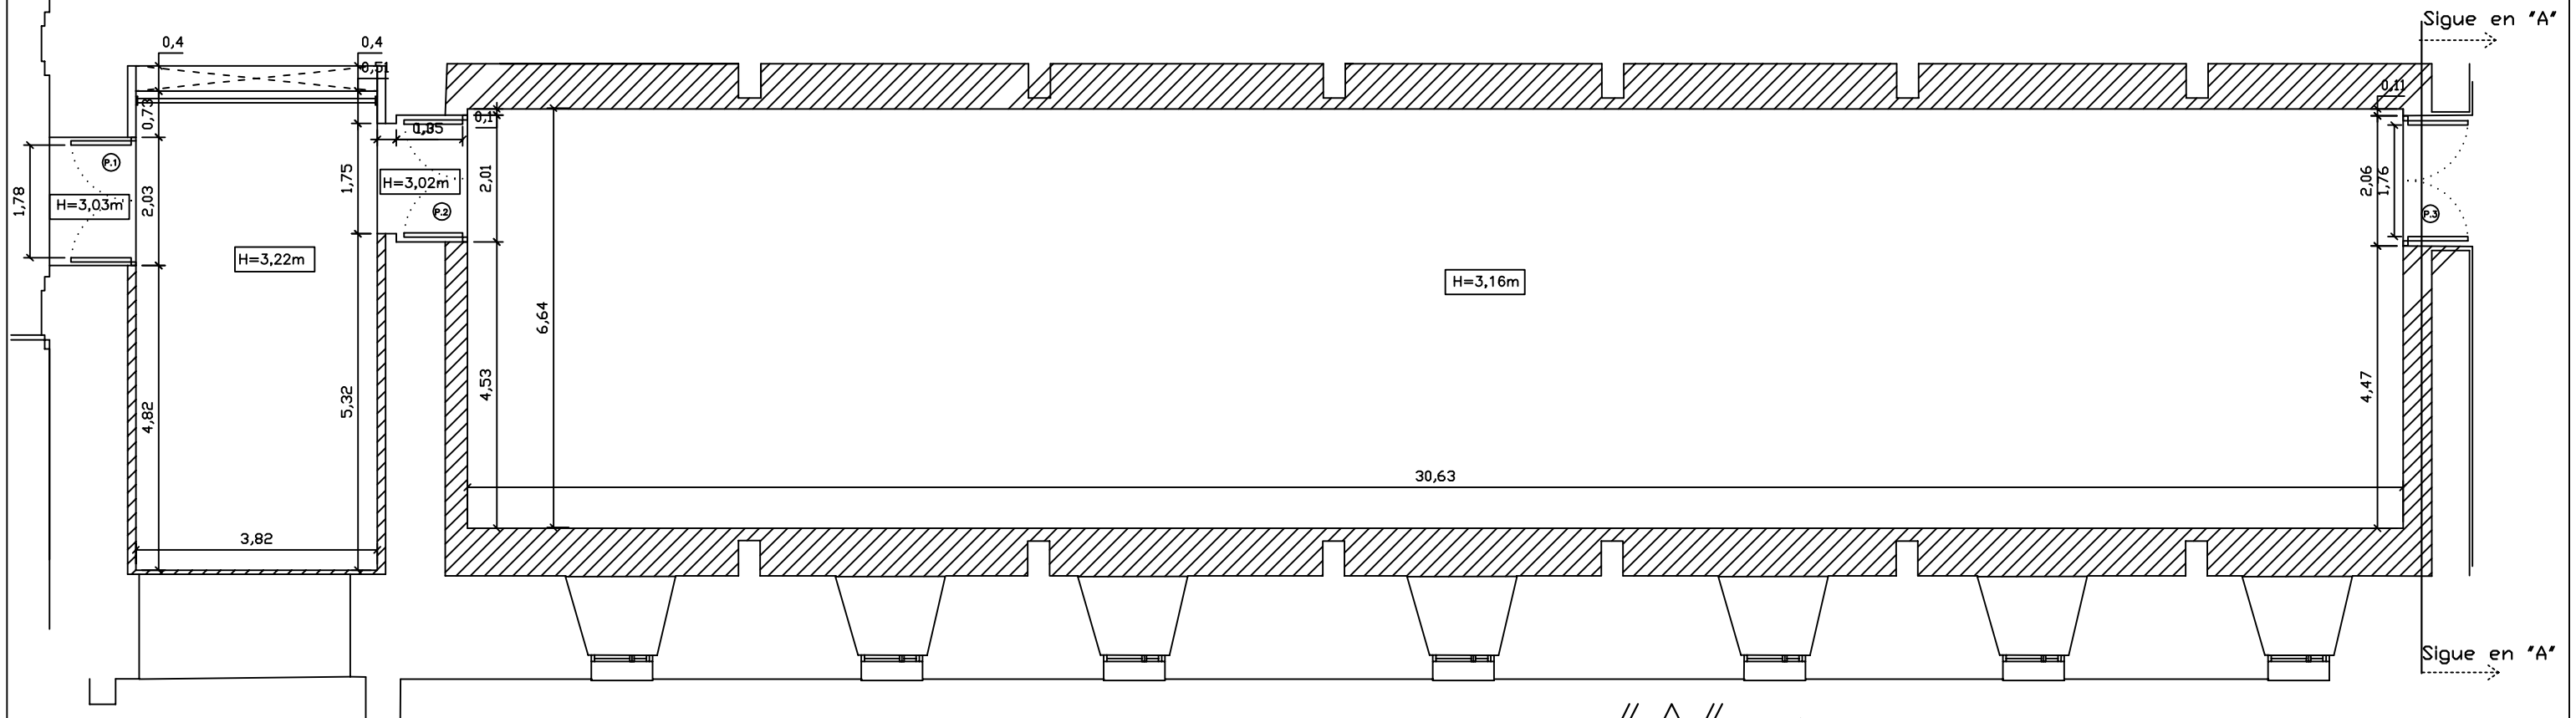

SALA N° 1

SALA DE EXPOSICIÓN— PLANTA PRIMERA — SUR. Modificado 19/06/2013

