



MUSEO DE ARTE CONTEMPORÁNEO "PATIO HERRERIANO"

SALA N° 0

Escala 1 : 100

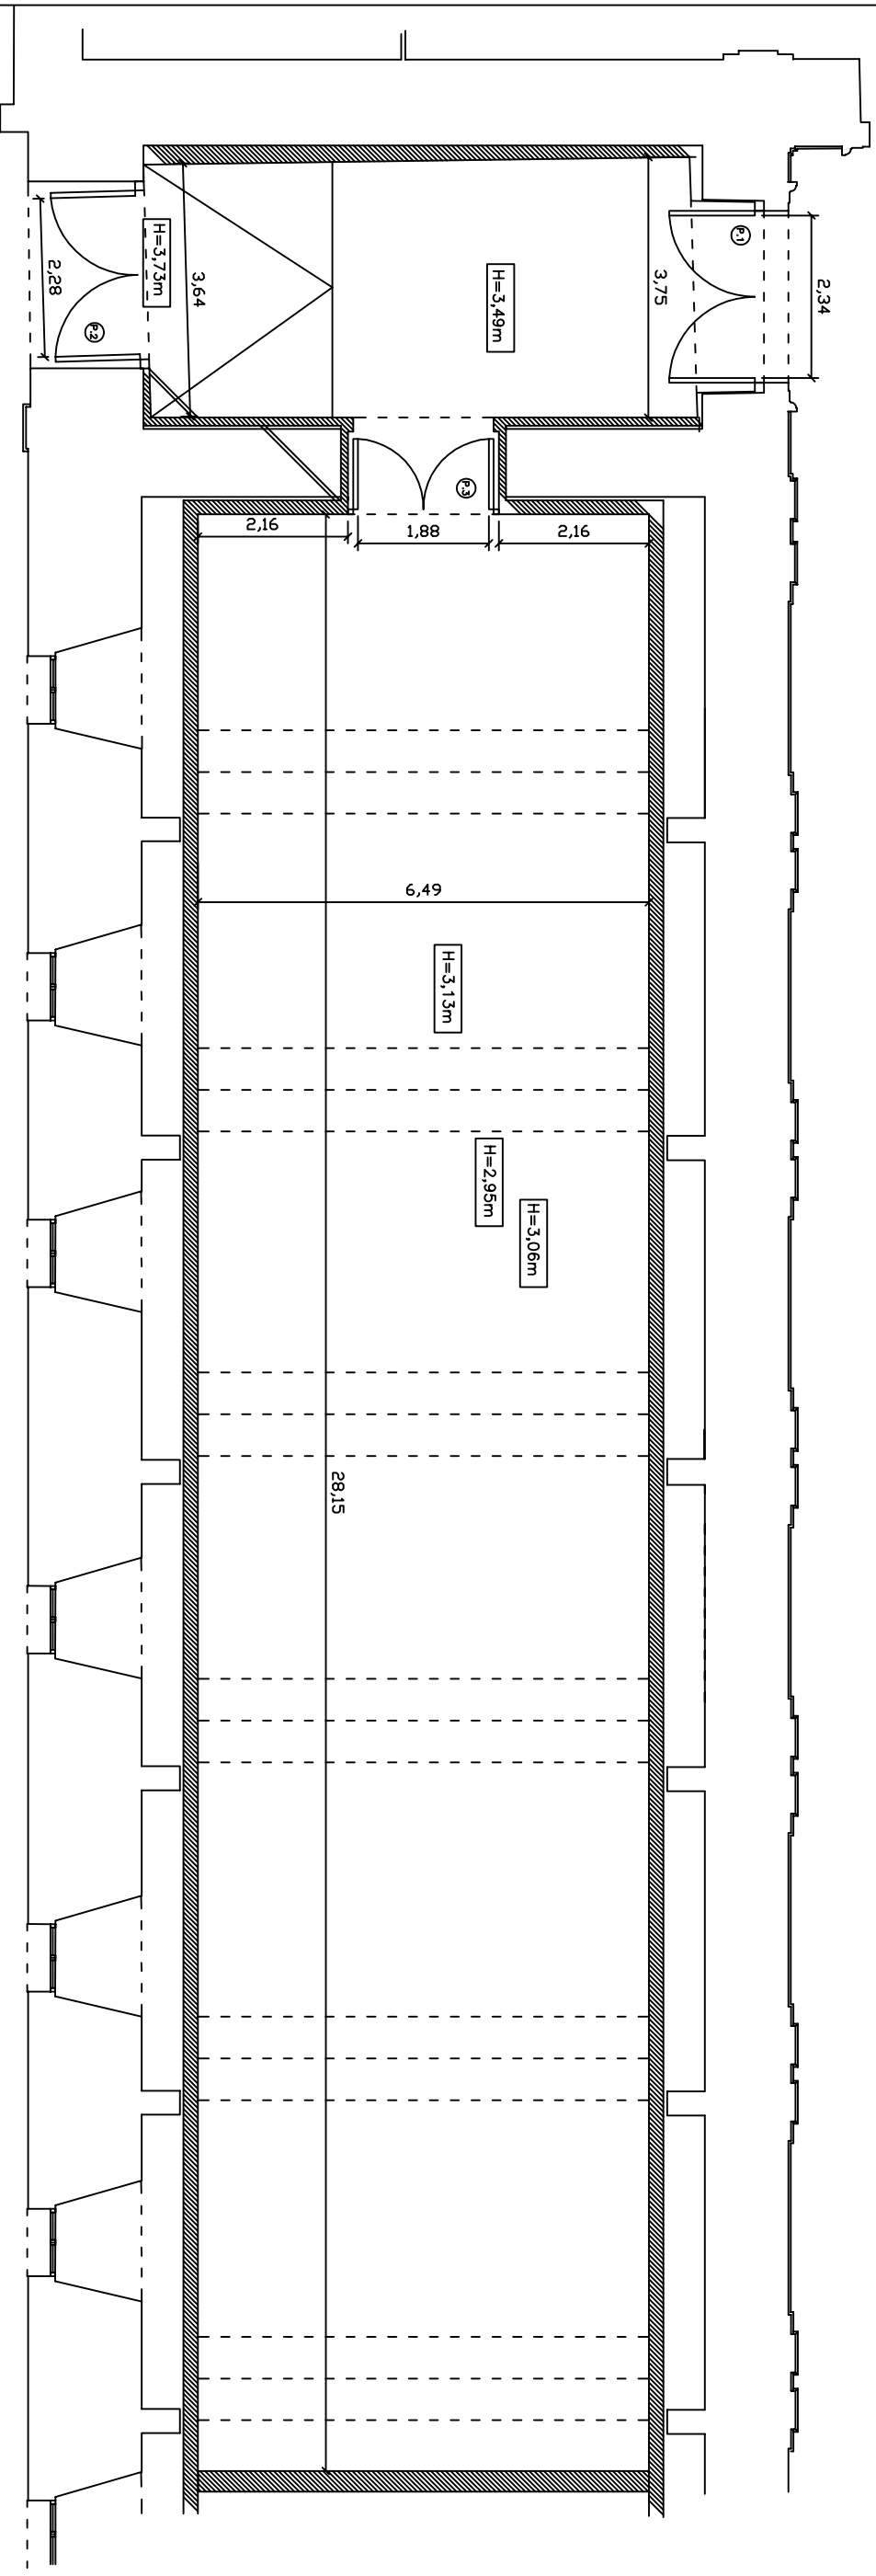

SALA N° 0

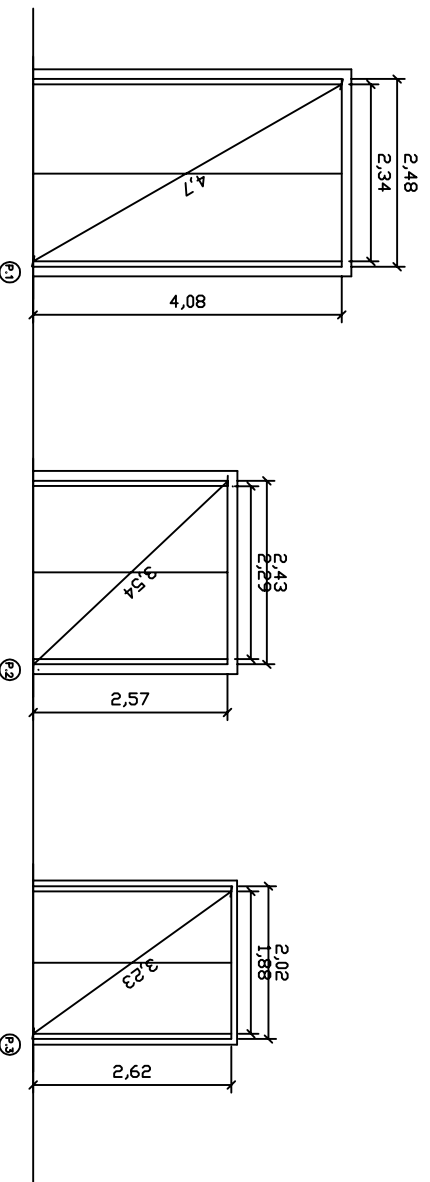

Actualizado 30/09/2019

MUSEO DE ARTE CONTEMPORÁNEO

SALA DE EXPOSICIÓN— PLANTA BAJA — SUR. Formato A3

