


MUSEO DE ARTE CONTEMPORÁNEO "PATIO HERRERIANO"

Escala 1 : 100

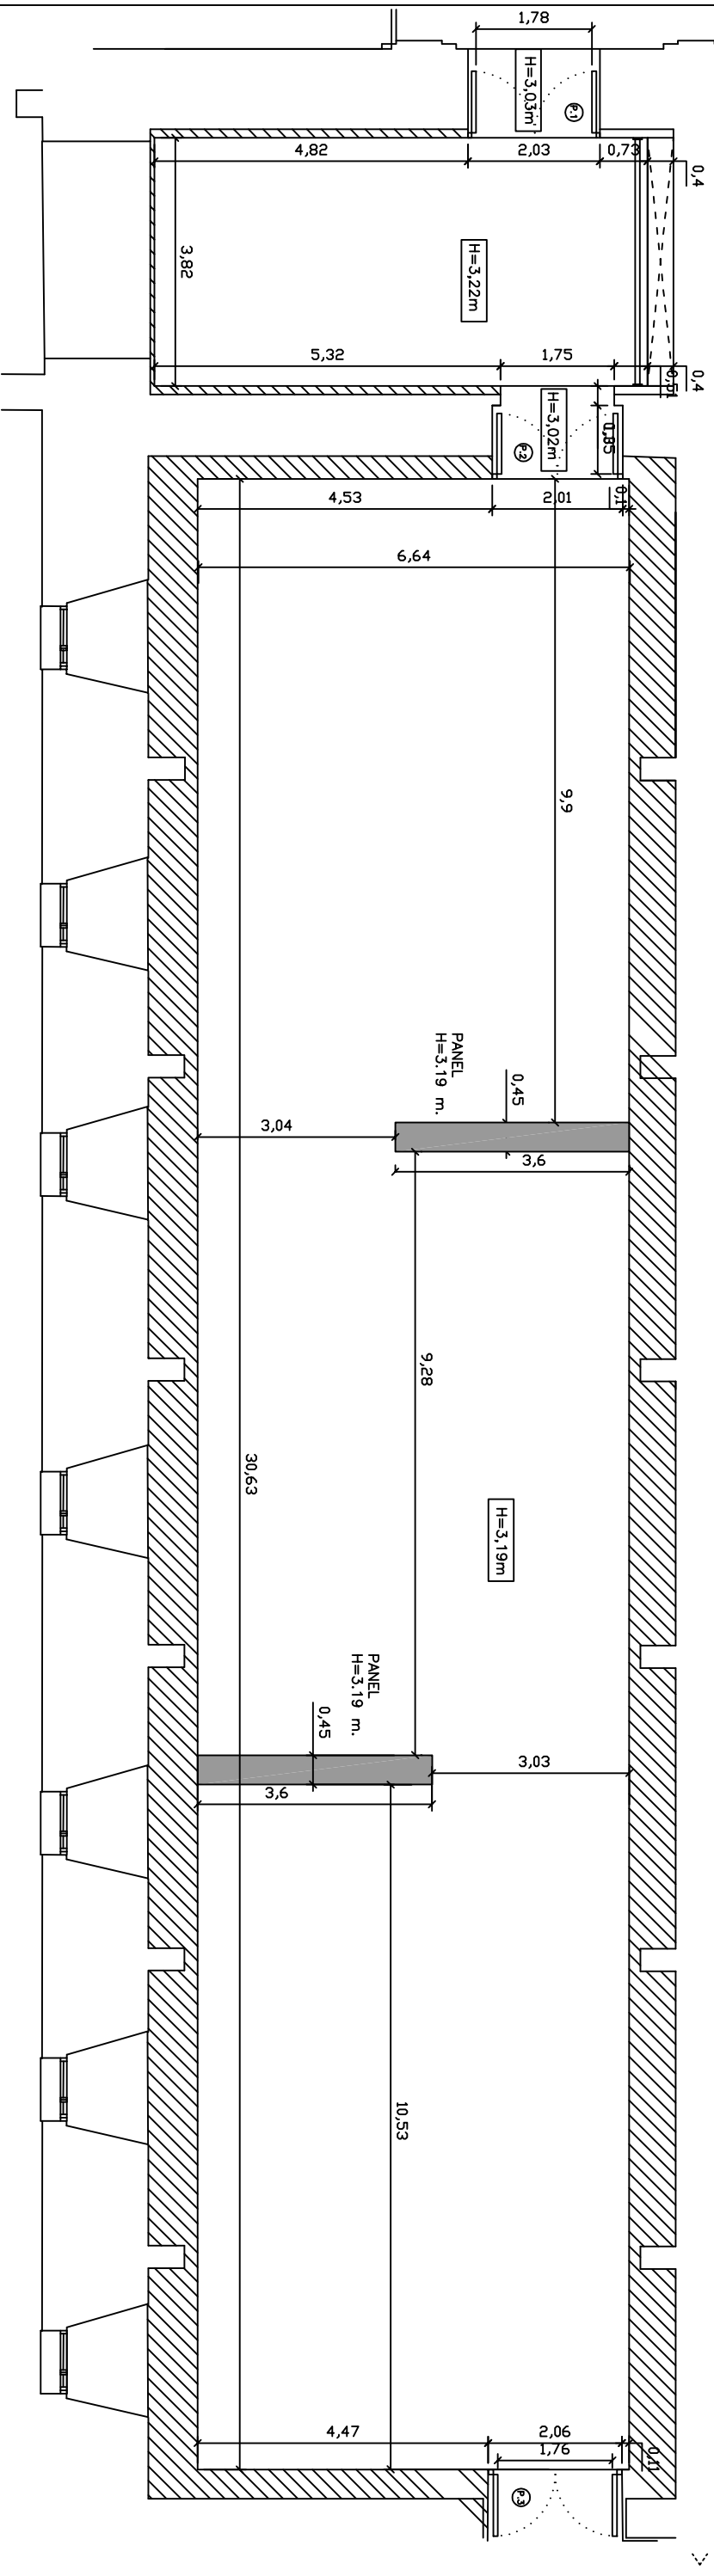

SALA Nº 1

Escala 1 : 100

SALA DE EXPOSICIÓN – PLANTA PRIMERA – SUR. Modificado 25/03/2021

