


MUSEO DE ARTE CONTEMPORÁNEO EN EL "PATIO HERRERIANO"

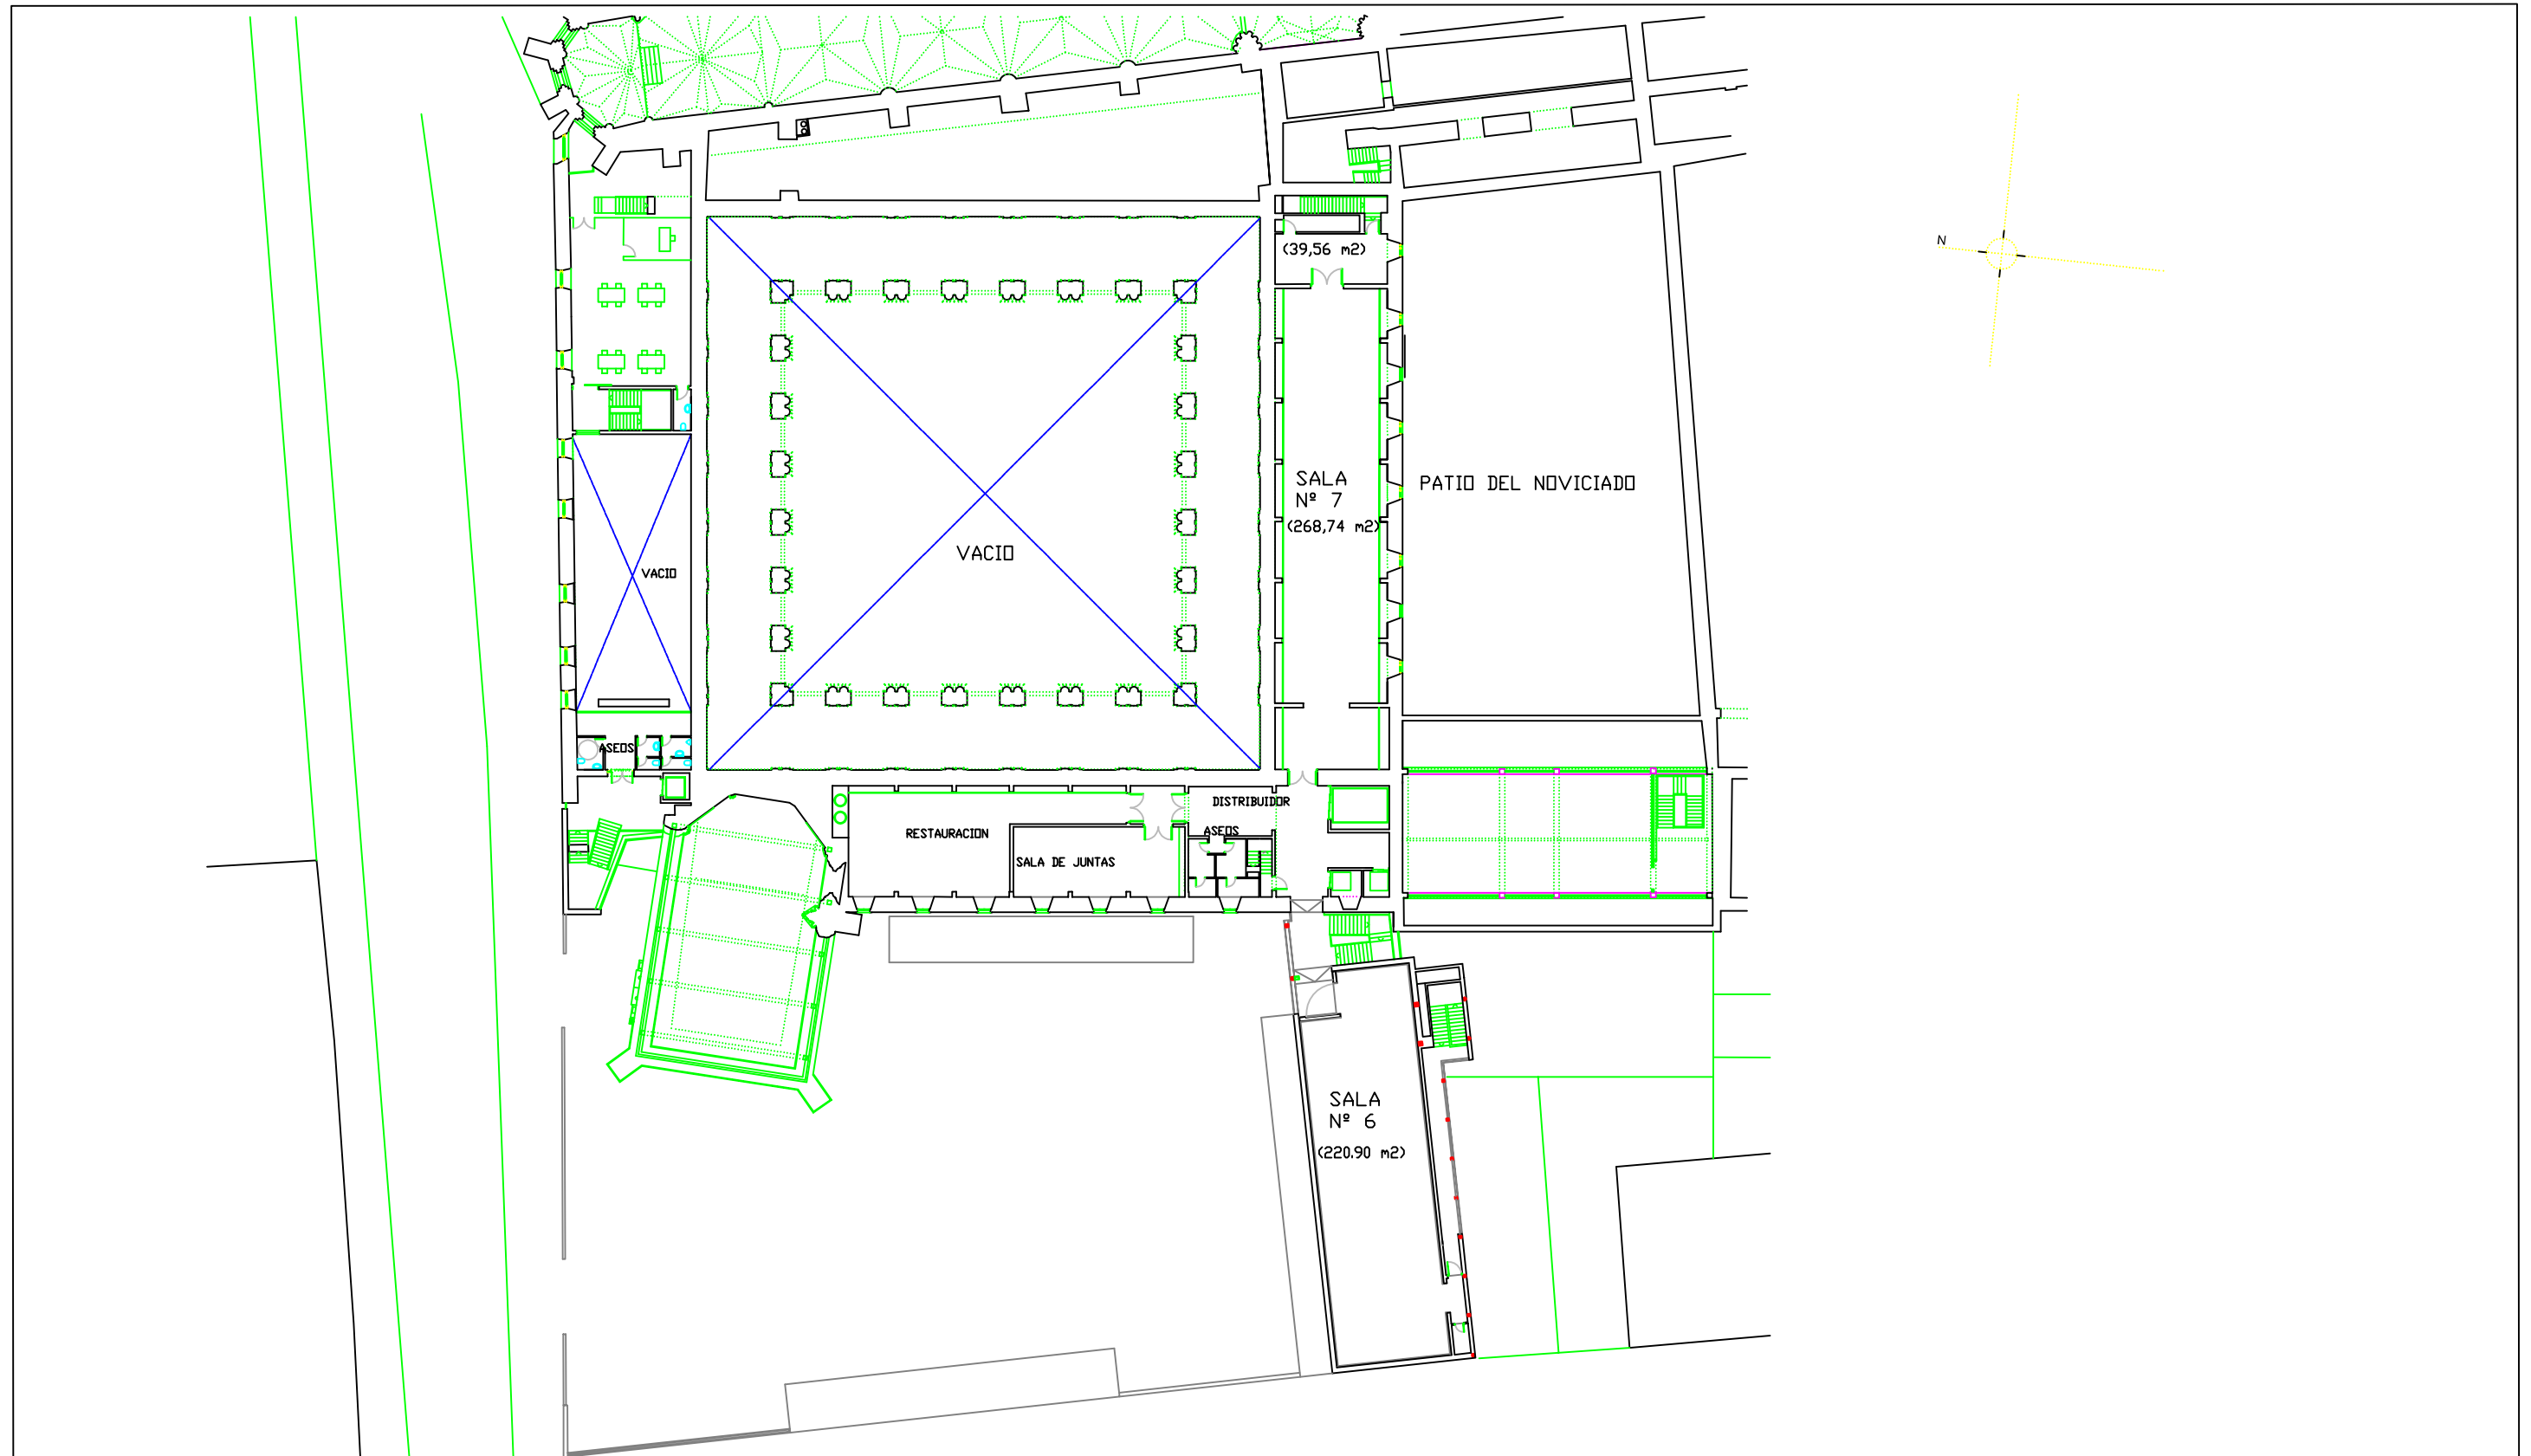

REFER.: PLANO GENERAL DE PLANTA

PLANTA: TERCERA CON SALAS

FECHA: 01/09/2018. ESCALA: 1/500
