

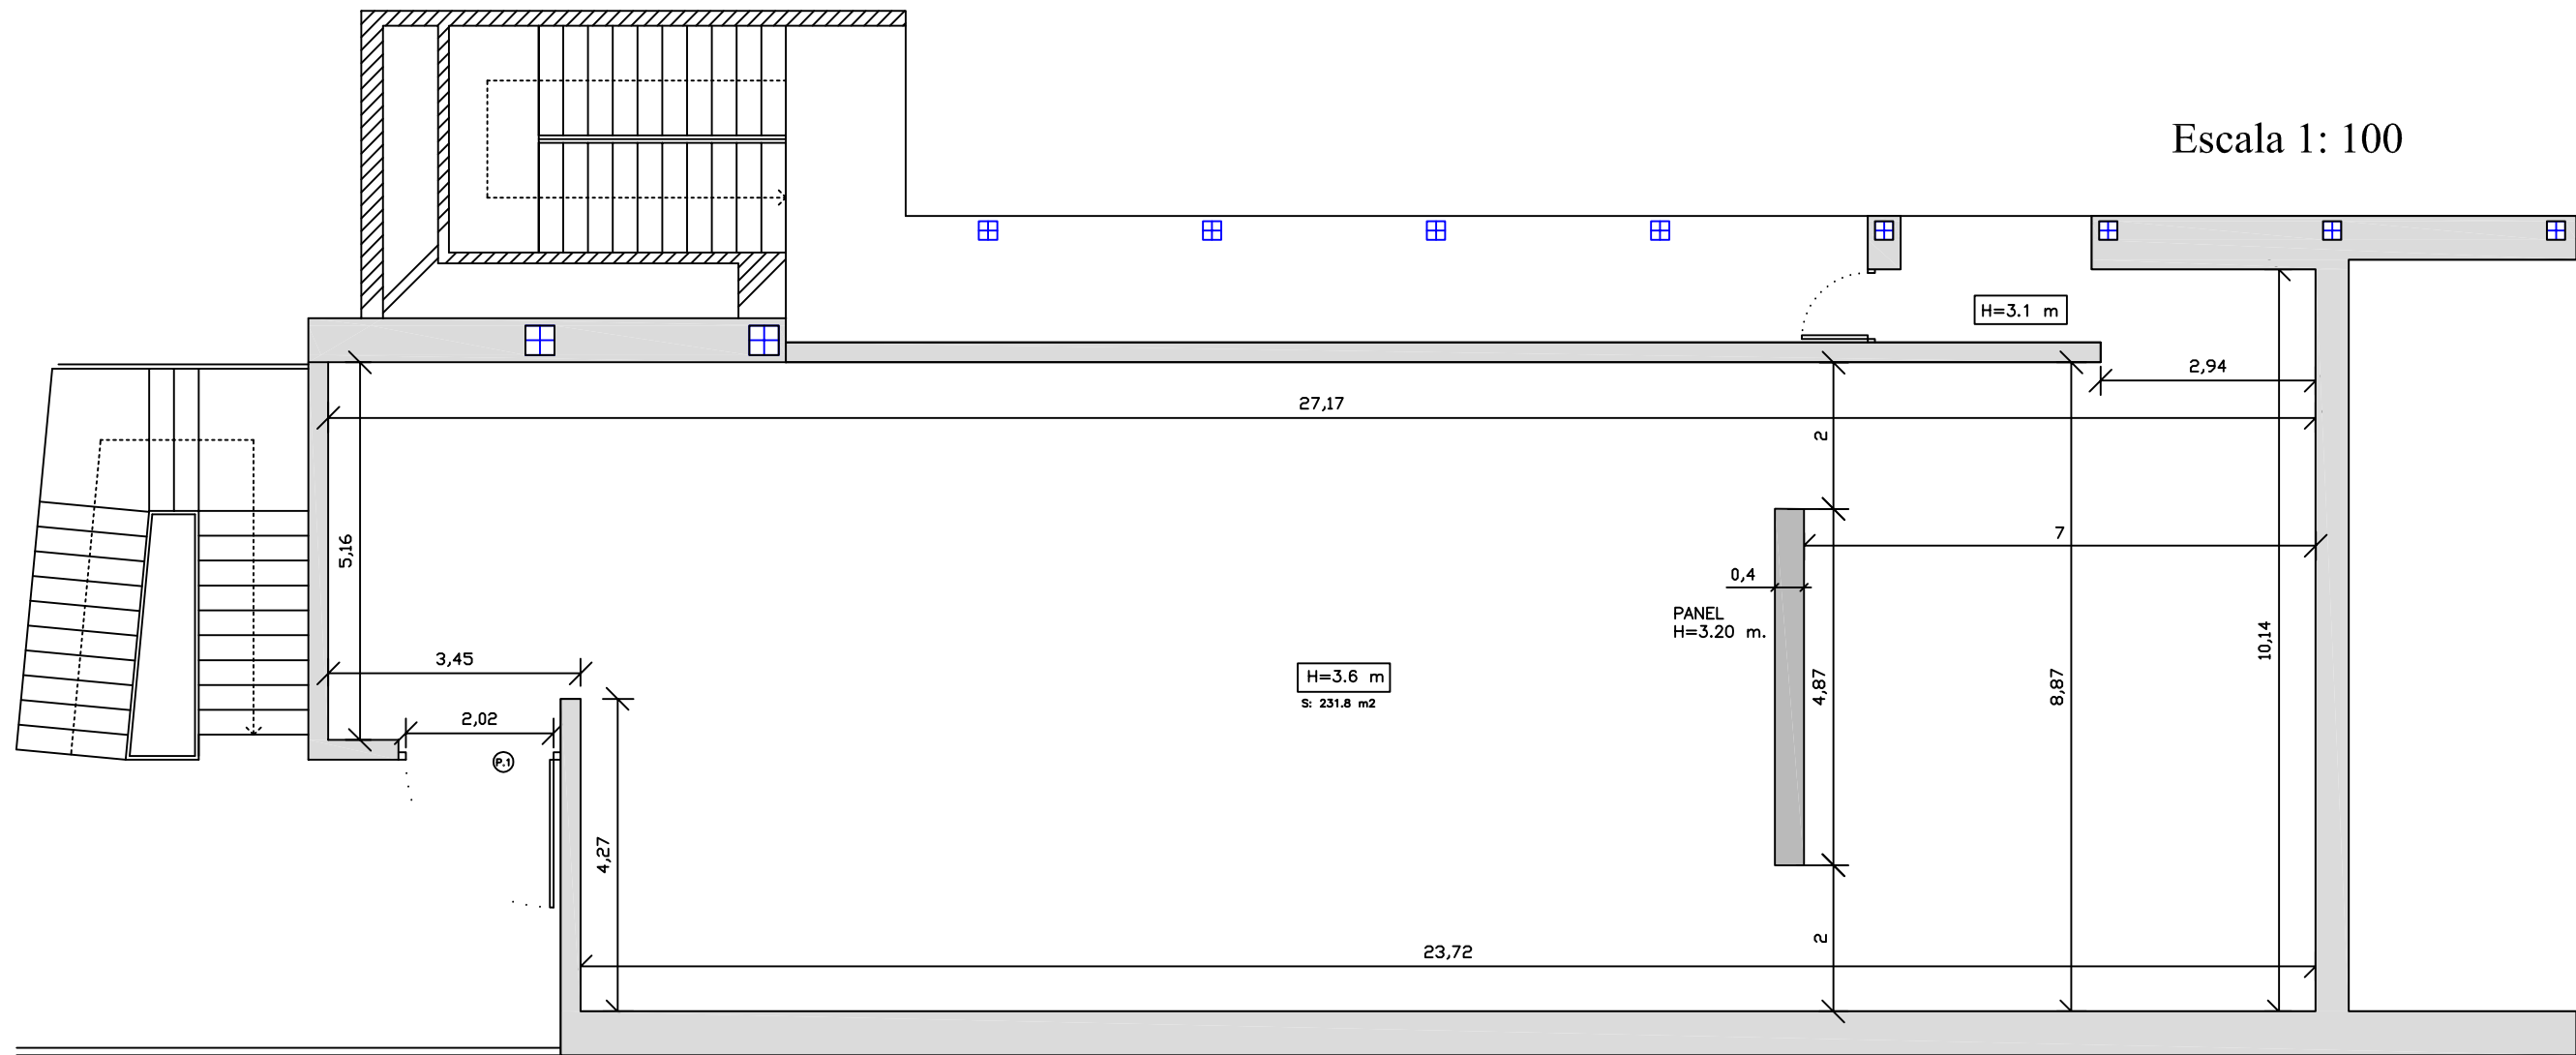


MUSEO DE ARTE CONTEMPORÁNEO "PATIO HERRERIANO"

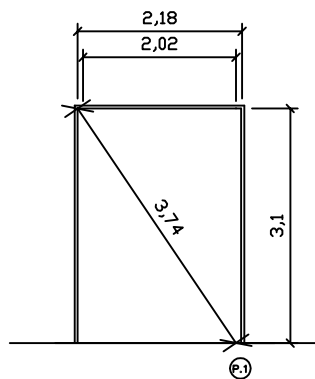

SALA N° 2

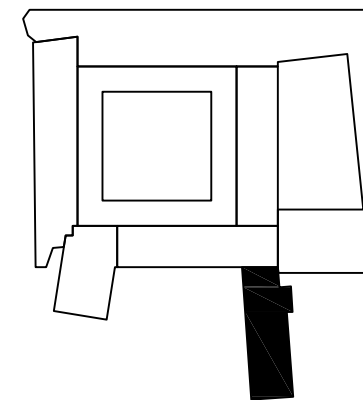

Actualizado: 22 de Febrero 2017

MUSEO DE ARTE CONTEMPORÁNEO
SALA DE EXPOSICIÓN PLANTA PRIMERA- SUR- ALA NUEVA. FORMATO A3-E. 1:100

