



# MUSEO DE ARTE CONTEMPORÁNEO "PATIO HERRERIANO"

Escala 1: 100

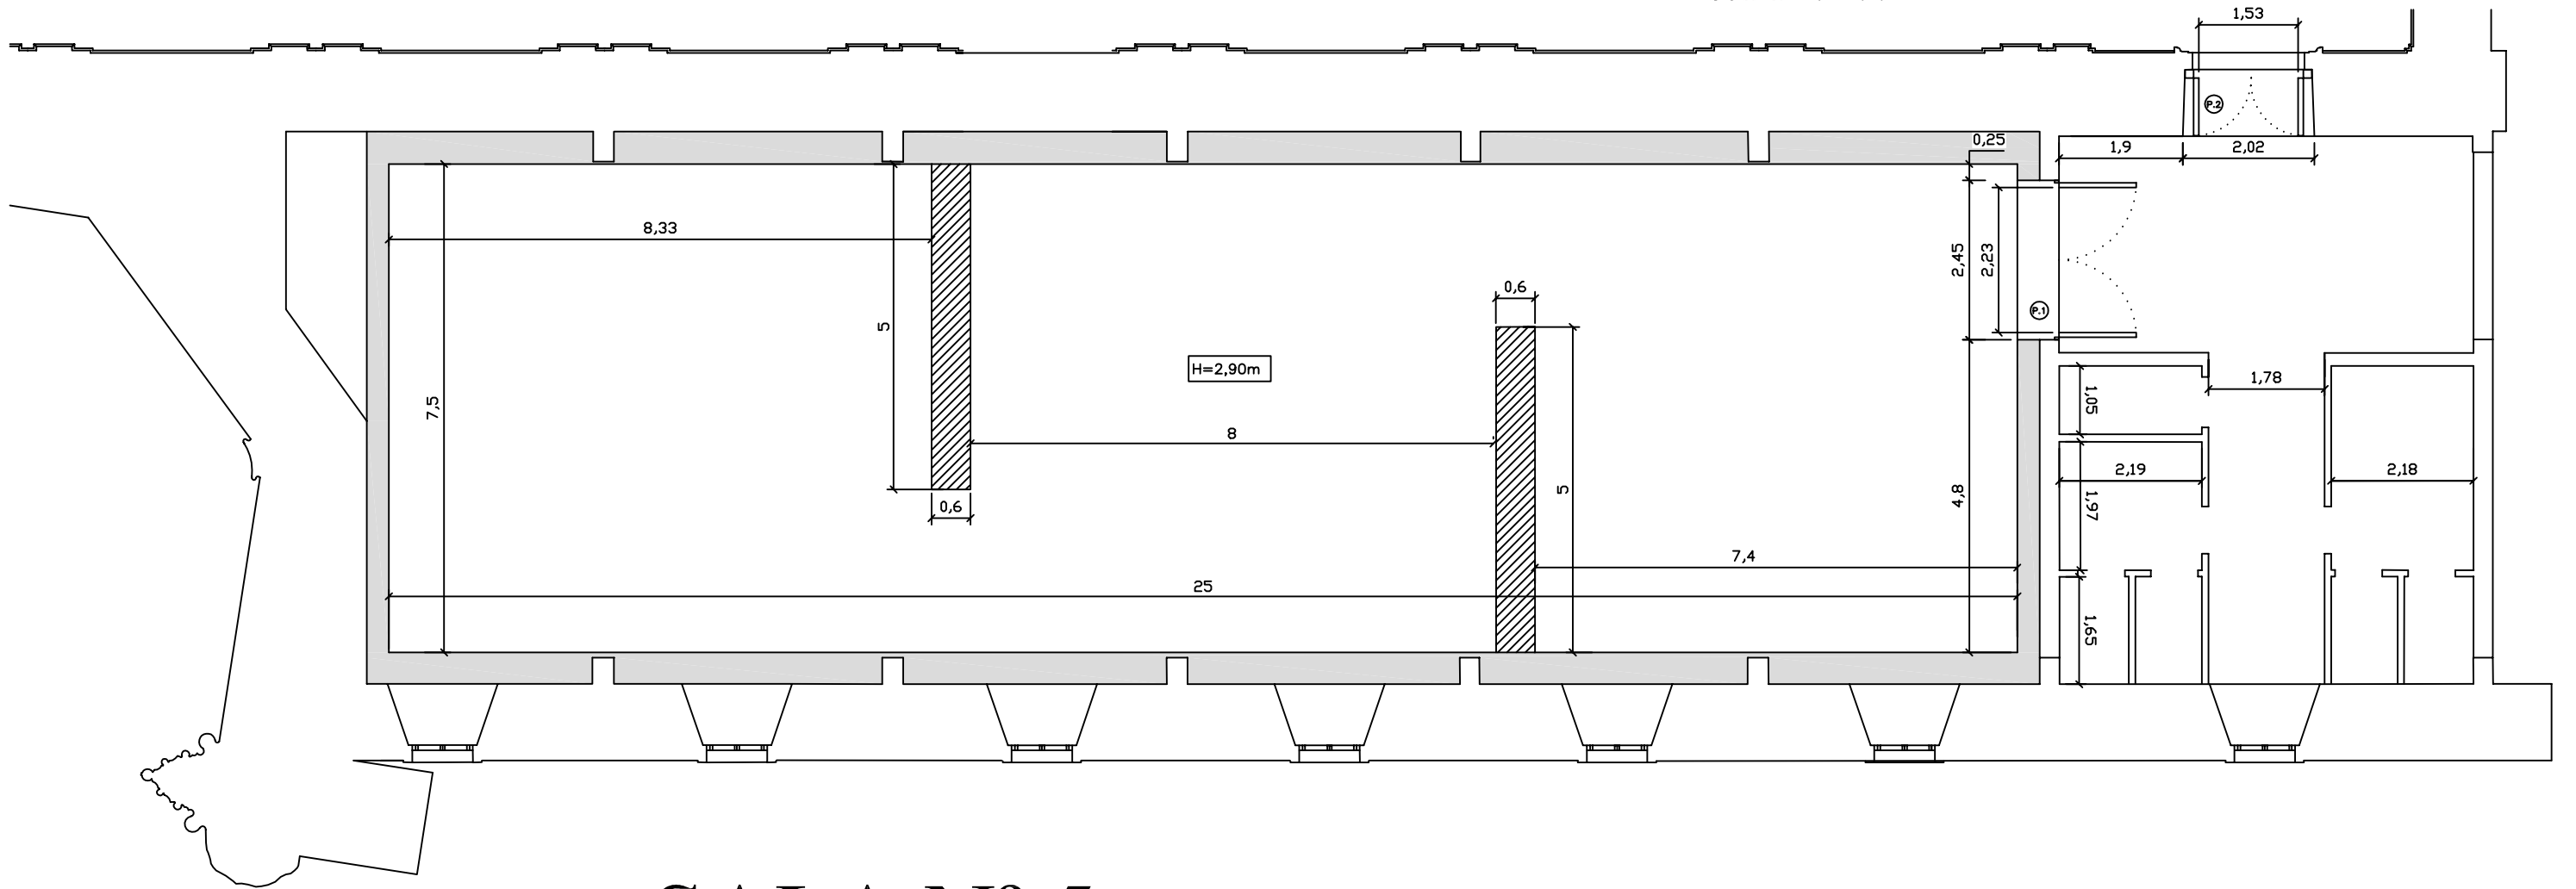

## SALA N° 5

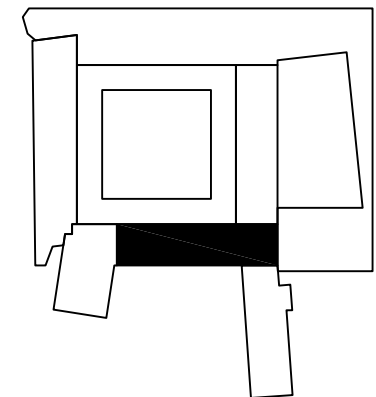

MUSEO DE ARTE CONTEMPORÁNEO

MODIFICADO FECHA 28/04/2015

SALA DE EXPOSICIÓN PLANTA SEGUNDA- OESTE. Formato A3 E. 1:100

