

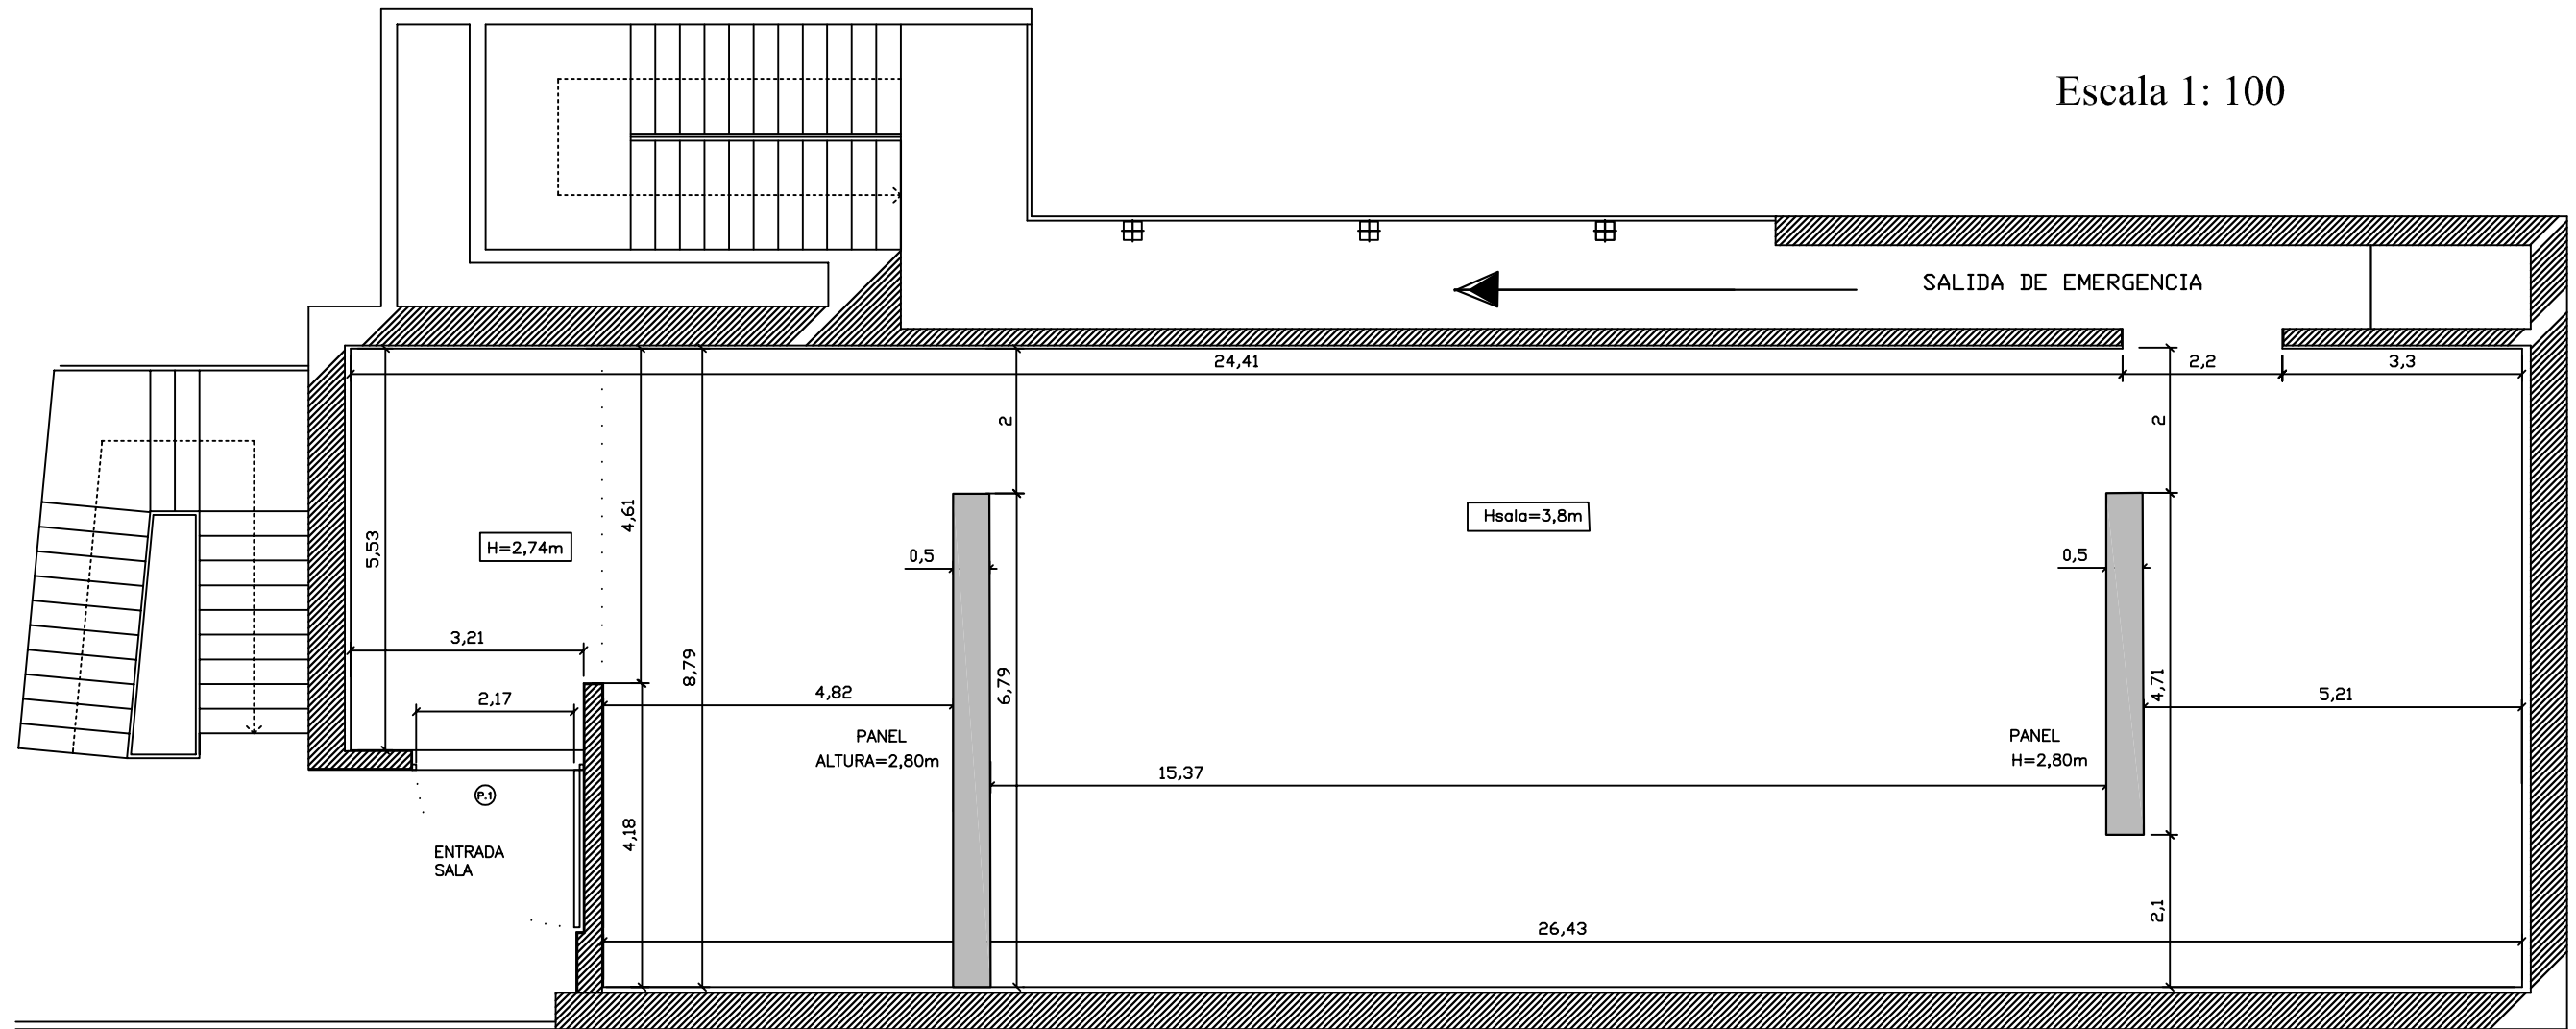


MUSEO DE ARTE CONTEMPORÁNEO "PATIO HERRERIANO"

Escala 1: 100

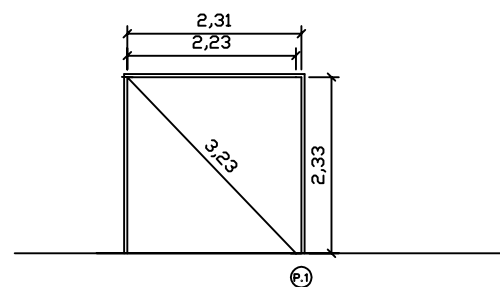

SALA N° 6

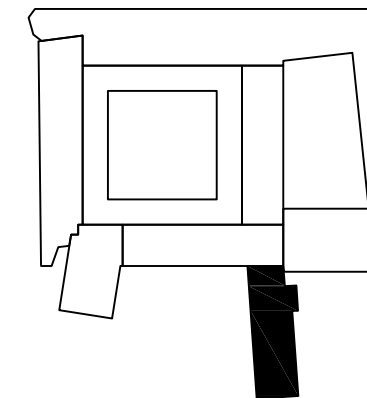

Actualizado: 02 de Julio de 2014

MUSEO DE ARTE CONTEMPORÁNEO
SALA DE EXPOSICIÓN PLANTA TERCERA- SUR- ALA NUEVA. E. 1:100

