

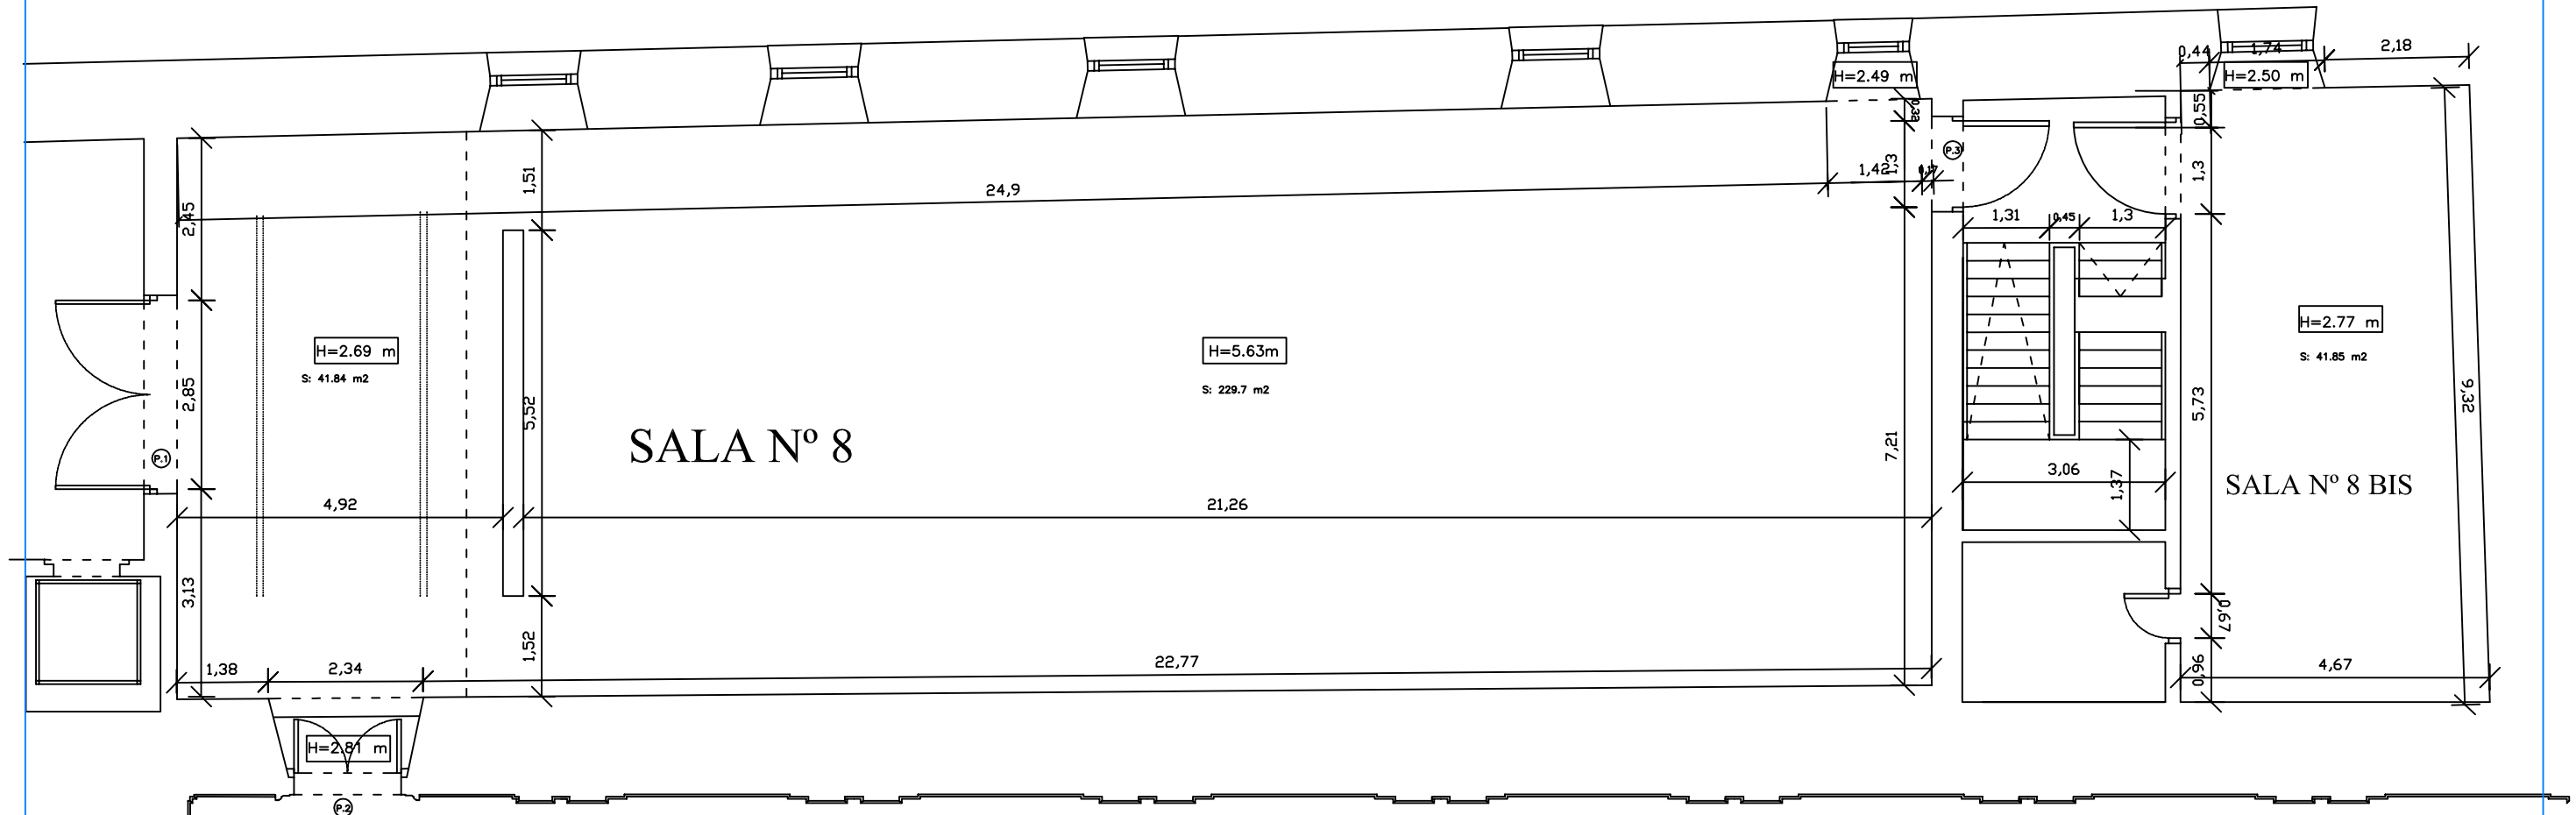


MUSEO DE ARTE CONTEMPORÁNEO "PATIO HERRERIANO"

Escala 1: 100

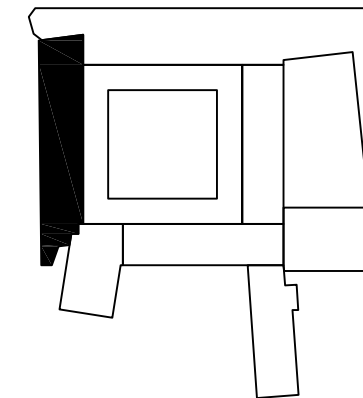

SALA N° 8 y 8 BIS

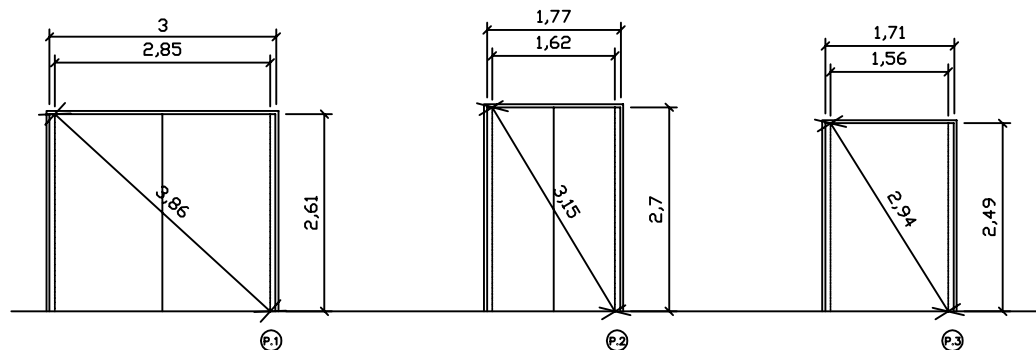

MUSEO DE ARTE CONTEMPORÁNEO
SALA DE EXPOSICIÓN PLANTA TERCERA- NORTE. E. 1:100

