

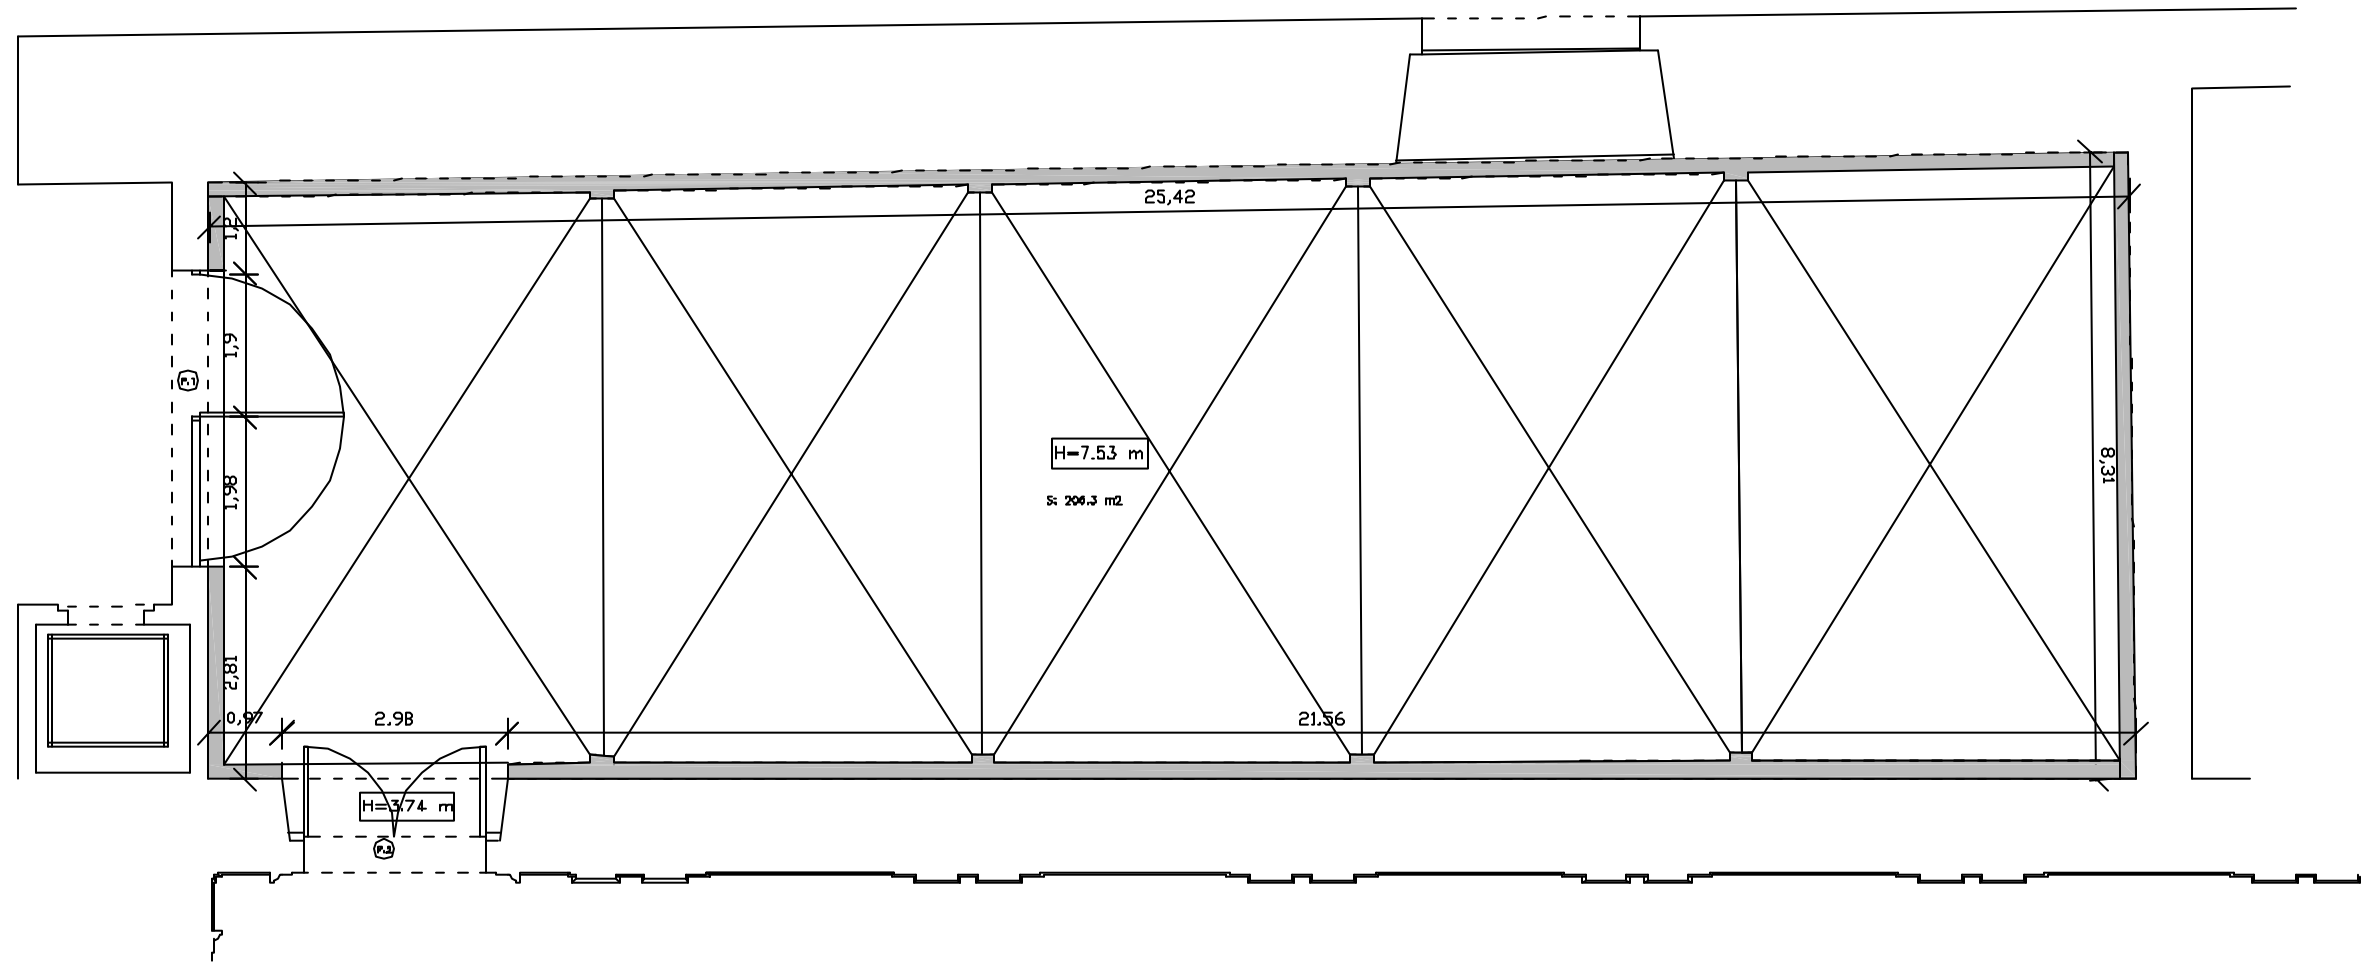


MUSEO DE ARTE CONTEMPORÁNEO "PATIO HERRERIANO"

Escala 1: 100

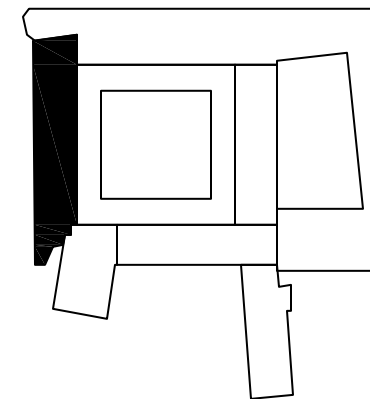

SALA N° 9

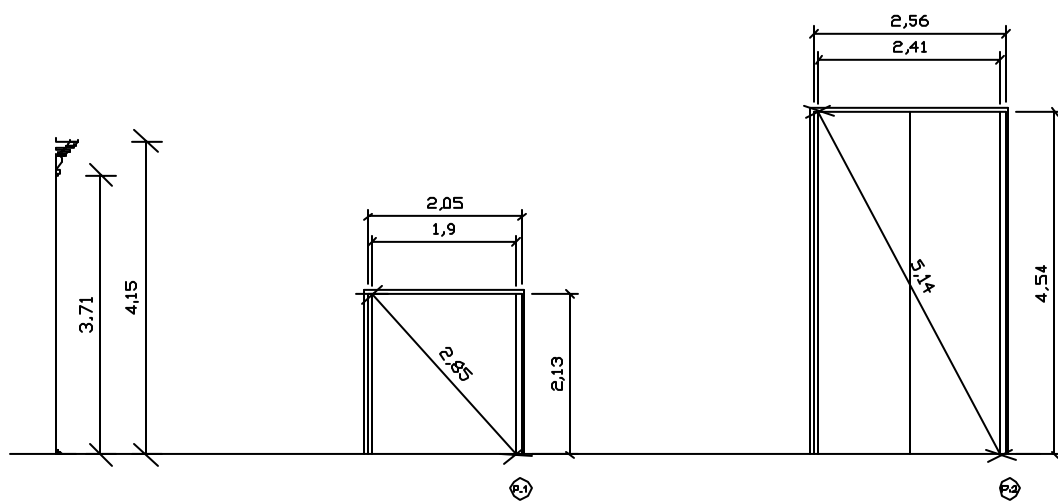

MUSEO DE ARTE CONTEMPORÁNEO
SALA DE EXPOSICIONES GIL DE ONTAÑÓN- NORTE. E. 1:100

