

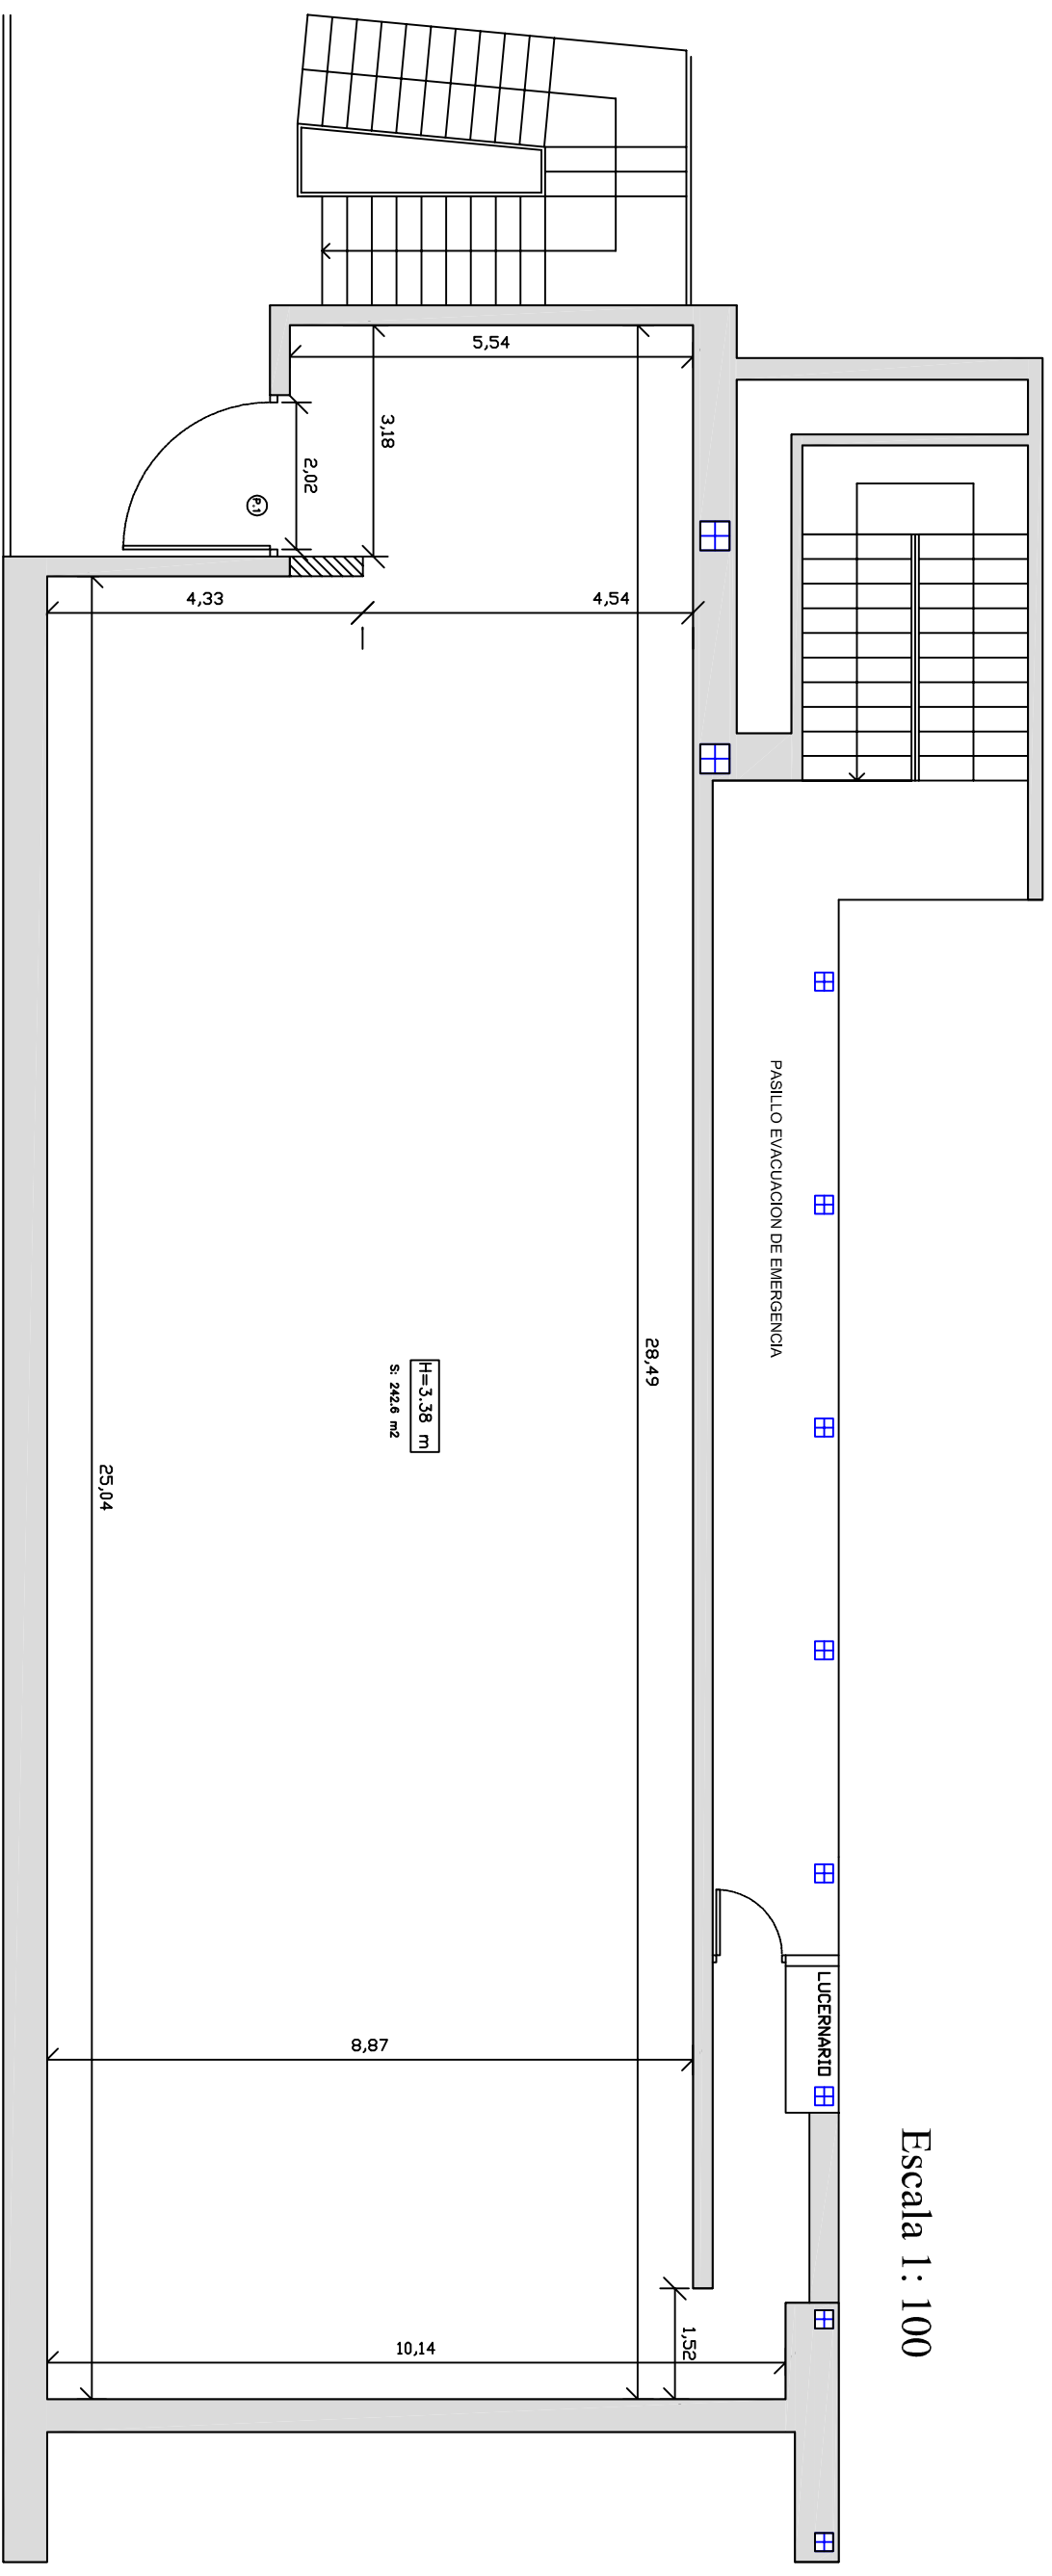


MUSEO DE ARTE CONTEMPORÁNEO "PATIO HERRERIANO"

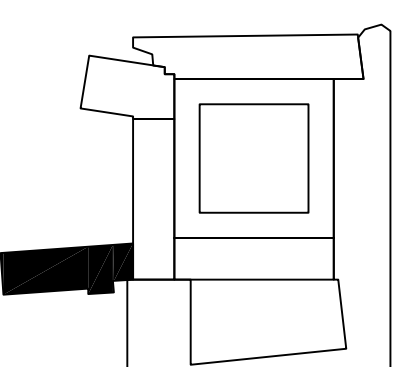

Escala 1 : 100

SALA N° 3

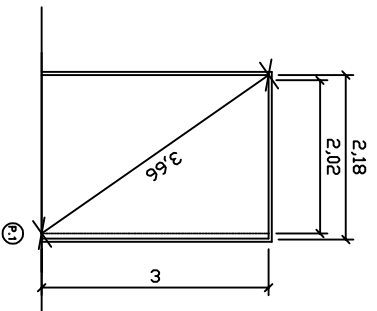

Actualizado: 30 de Septiembre de 2019

MUSEO DE ARTE CONTEMPORÁNEO

SALA DE EXPOSICIÓN PLANTA SEGUNDA— SUR—Formato A3. E. 1:100

