

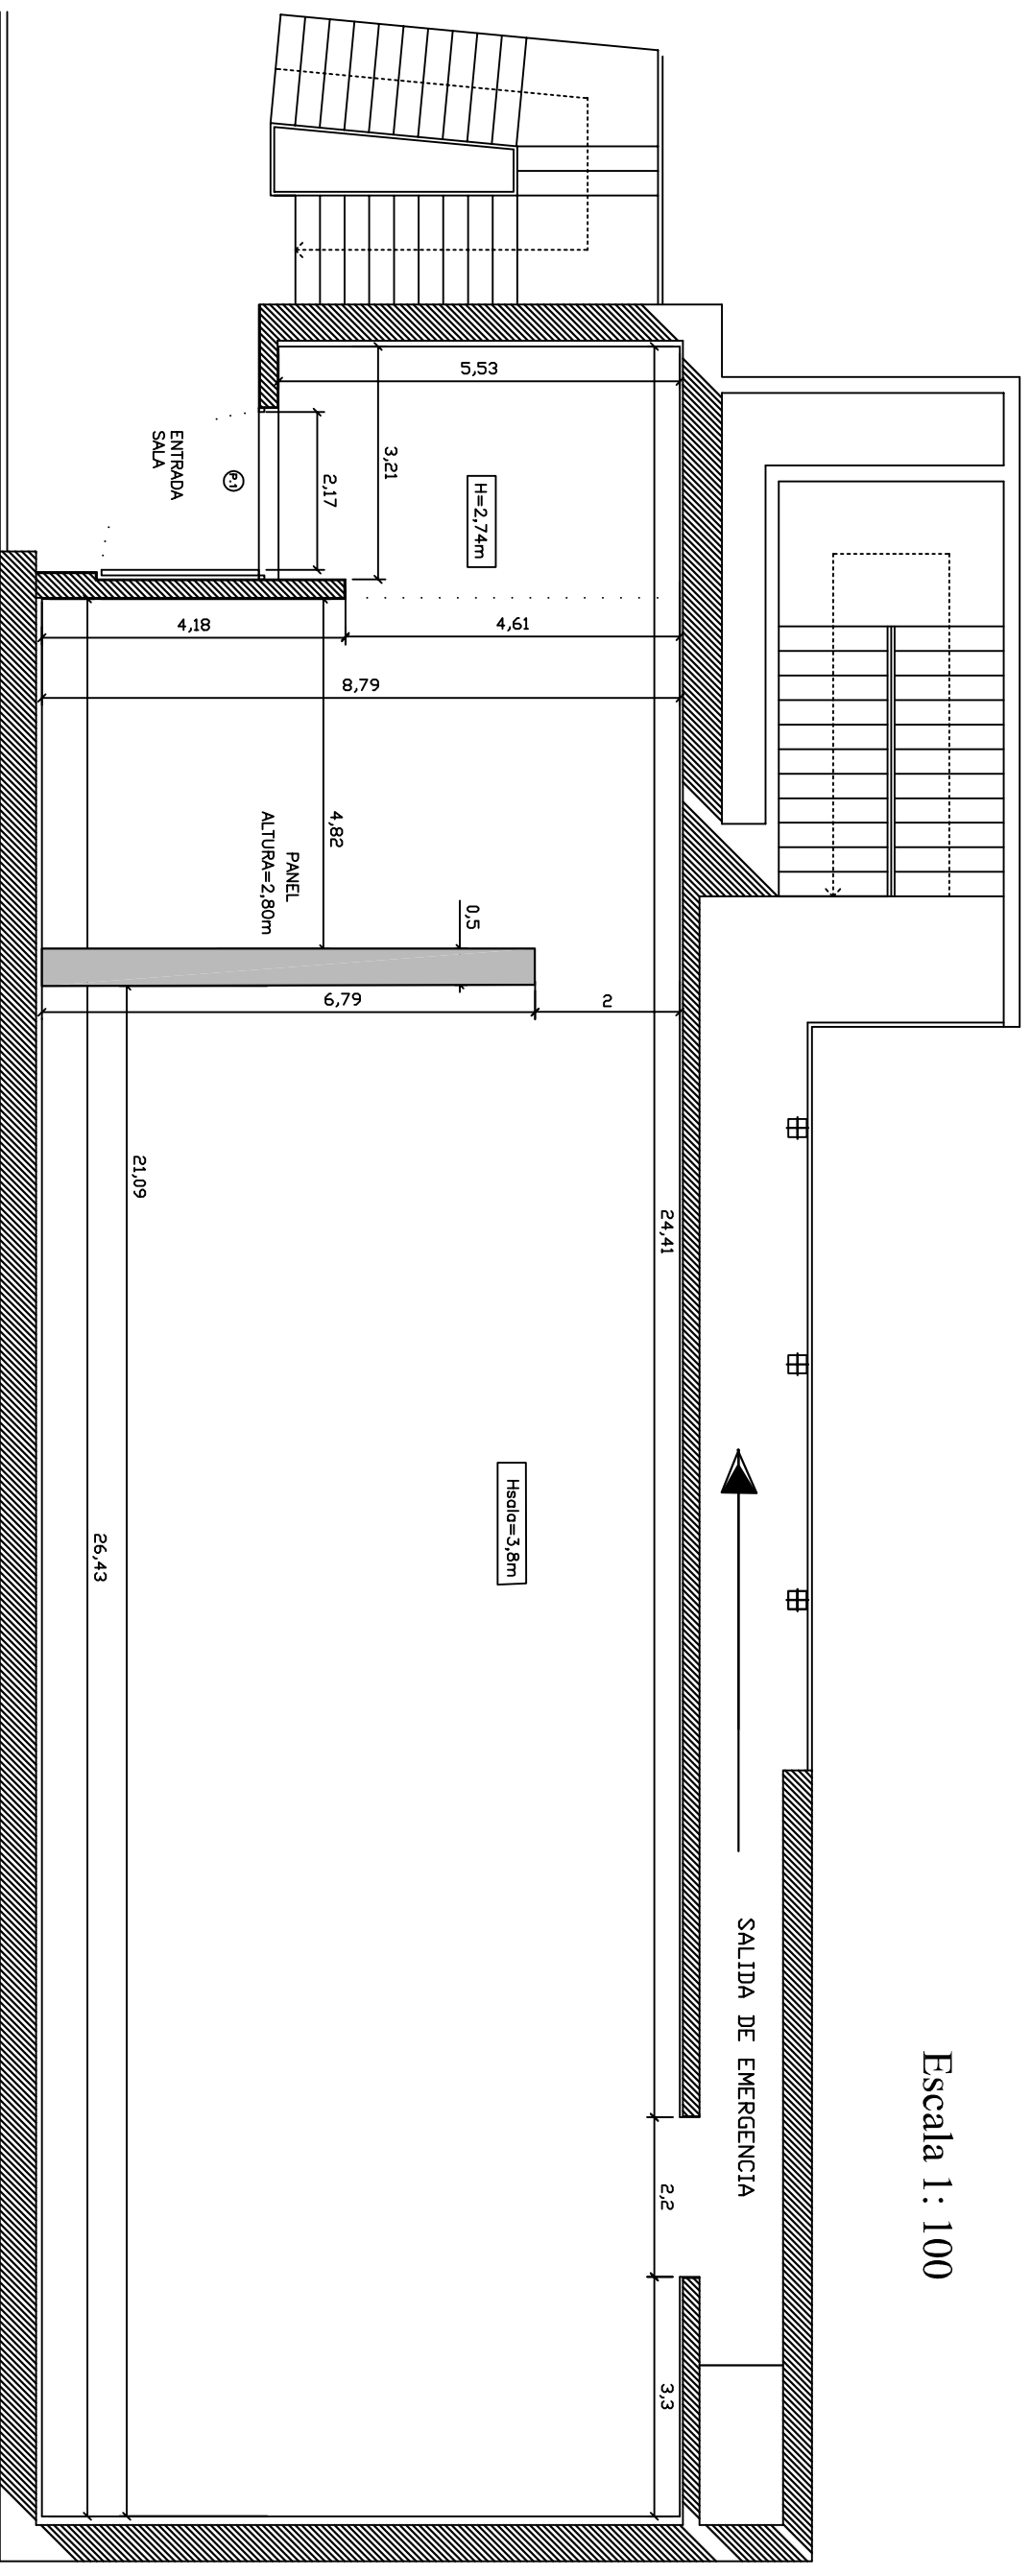


MUSEO DE ARTE CONTEMPORÁNEO "PATIO HERRERIANO"

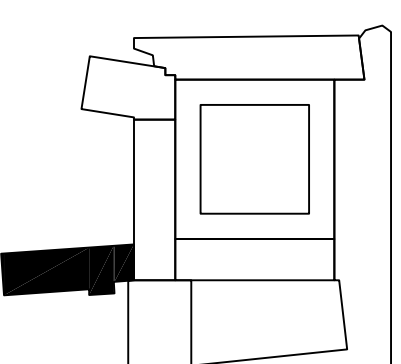

Escala 1 : 100

SALA N° 6

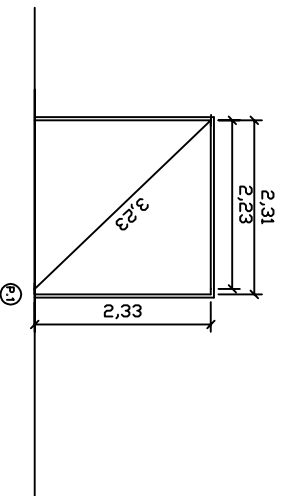

Actualizado: 30 de Septiembre de 2019

MUSEO DE ARTE CONTEMPORÁNEO
SALA DE EXPOSICIÓN PLANTA TERCERA— SUR— ALA NUEVA. E. 1:100

