

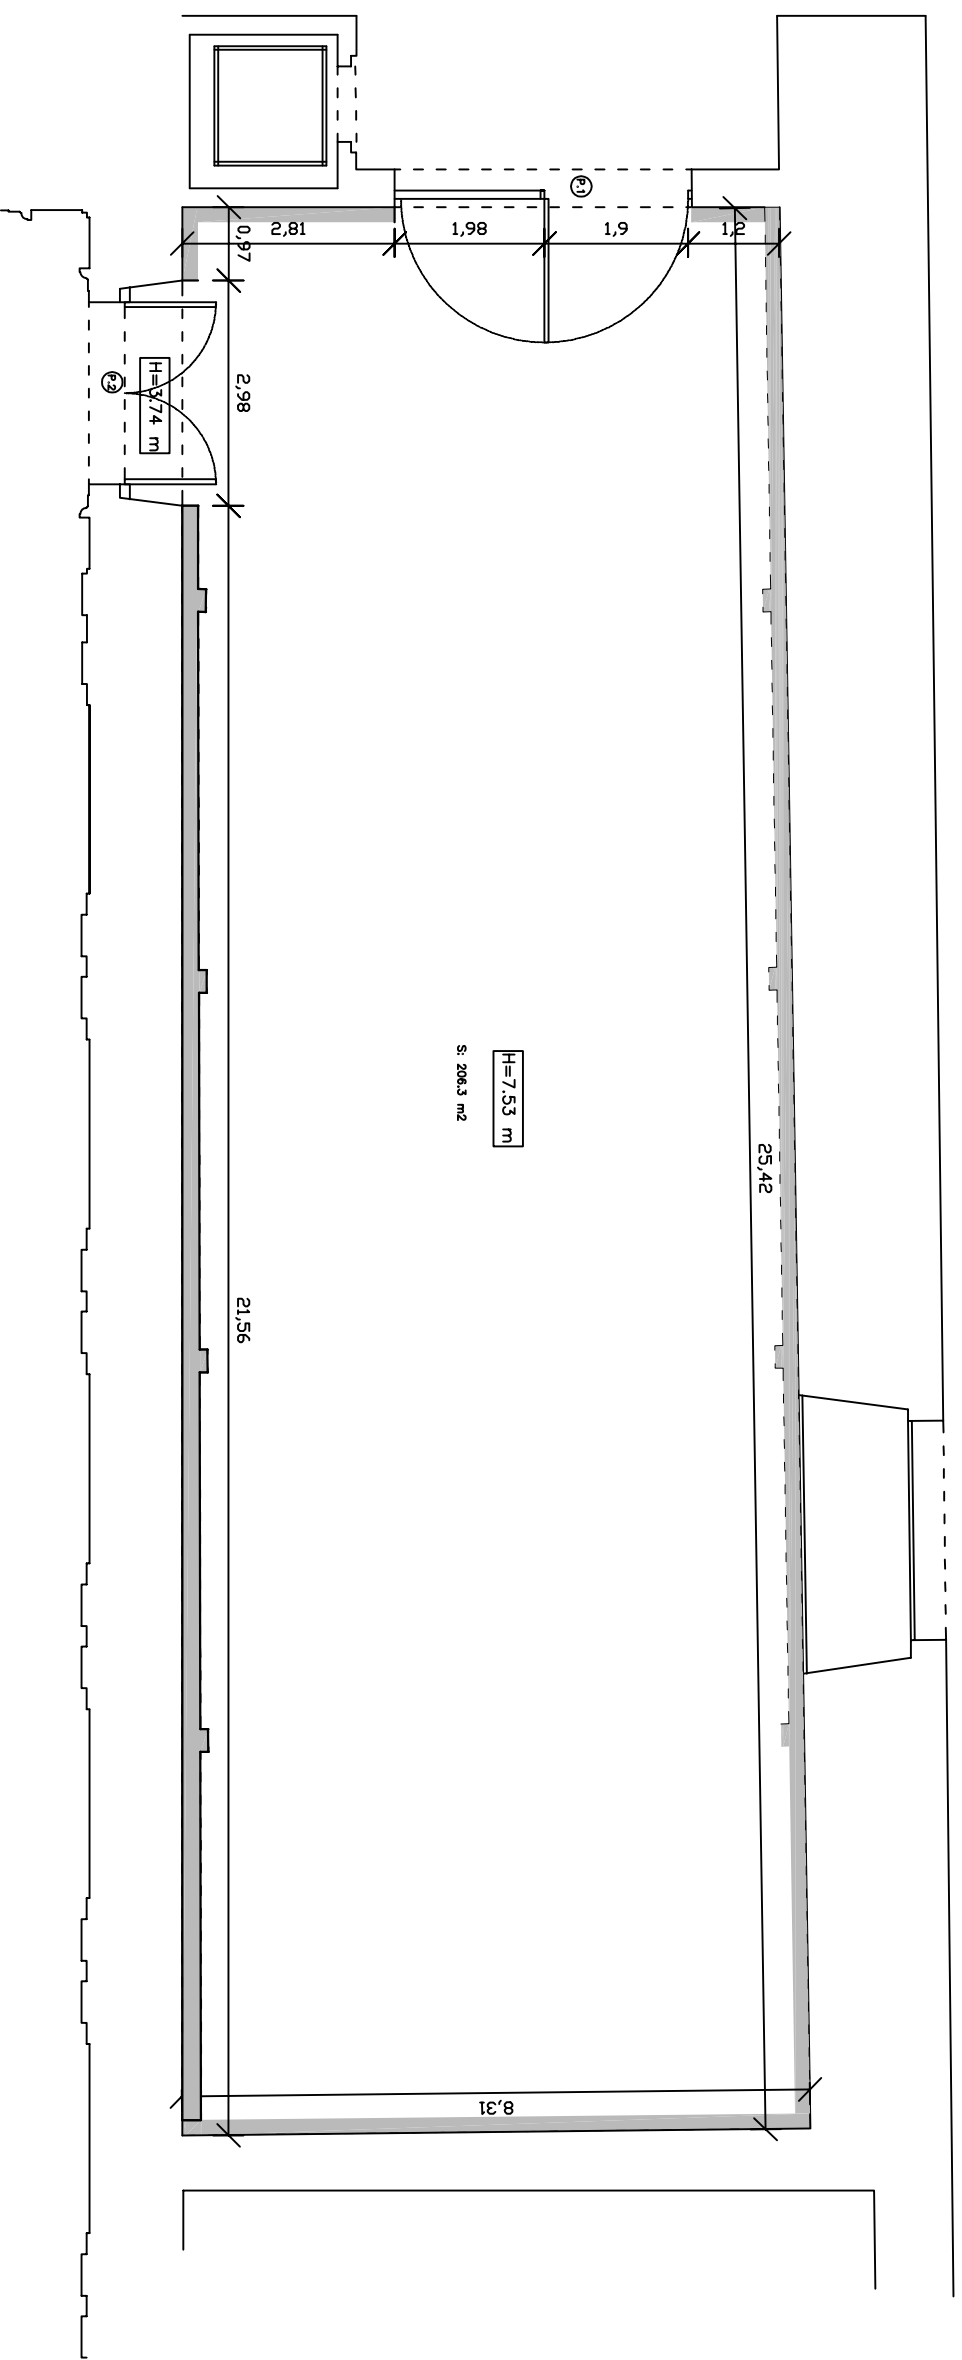


MUSEO DE ARTE CONTEMPORÁNEO "PATIO HERRERIANO"

Escala 1:100

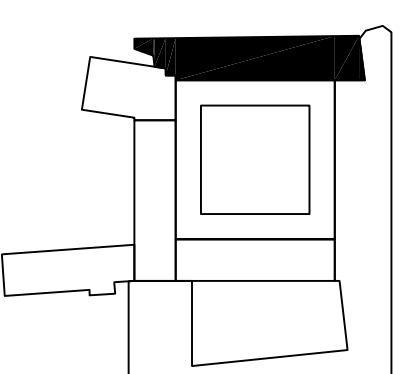

SALA N° 9

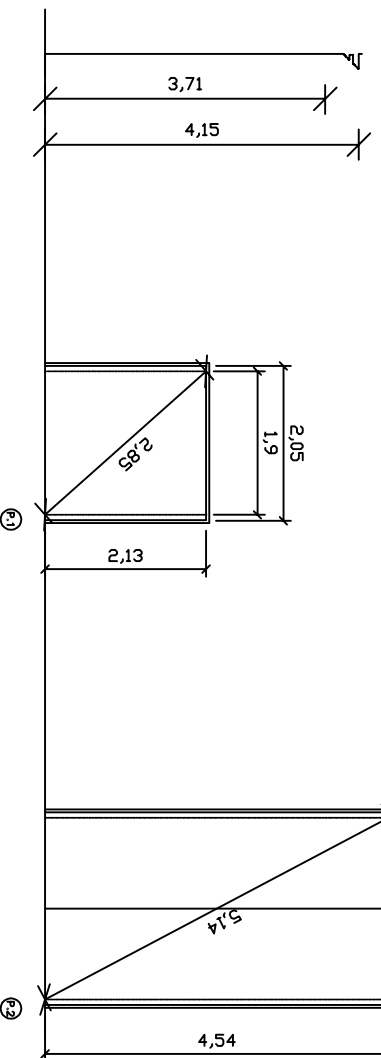

Actualizado 30/09/2019.

MUSEO DE ARTE CONTEMPORÁNEO
SALA DE EXPOSICIONES GIL DE ONTANÓN - NORTE. E. 1:100

