




# MUSEO DE ARTE CONTEMPORÁNEO "PATIO HERRERIANO"

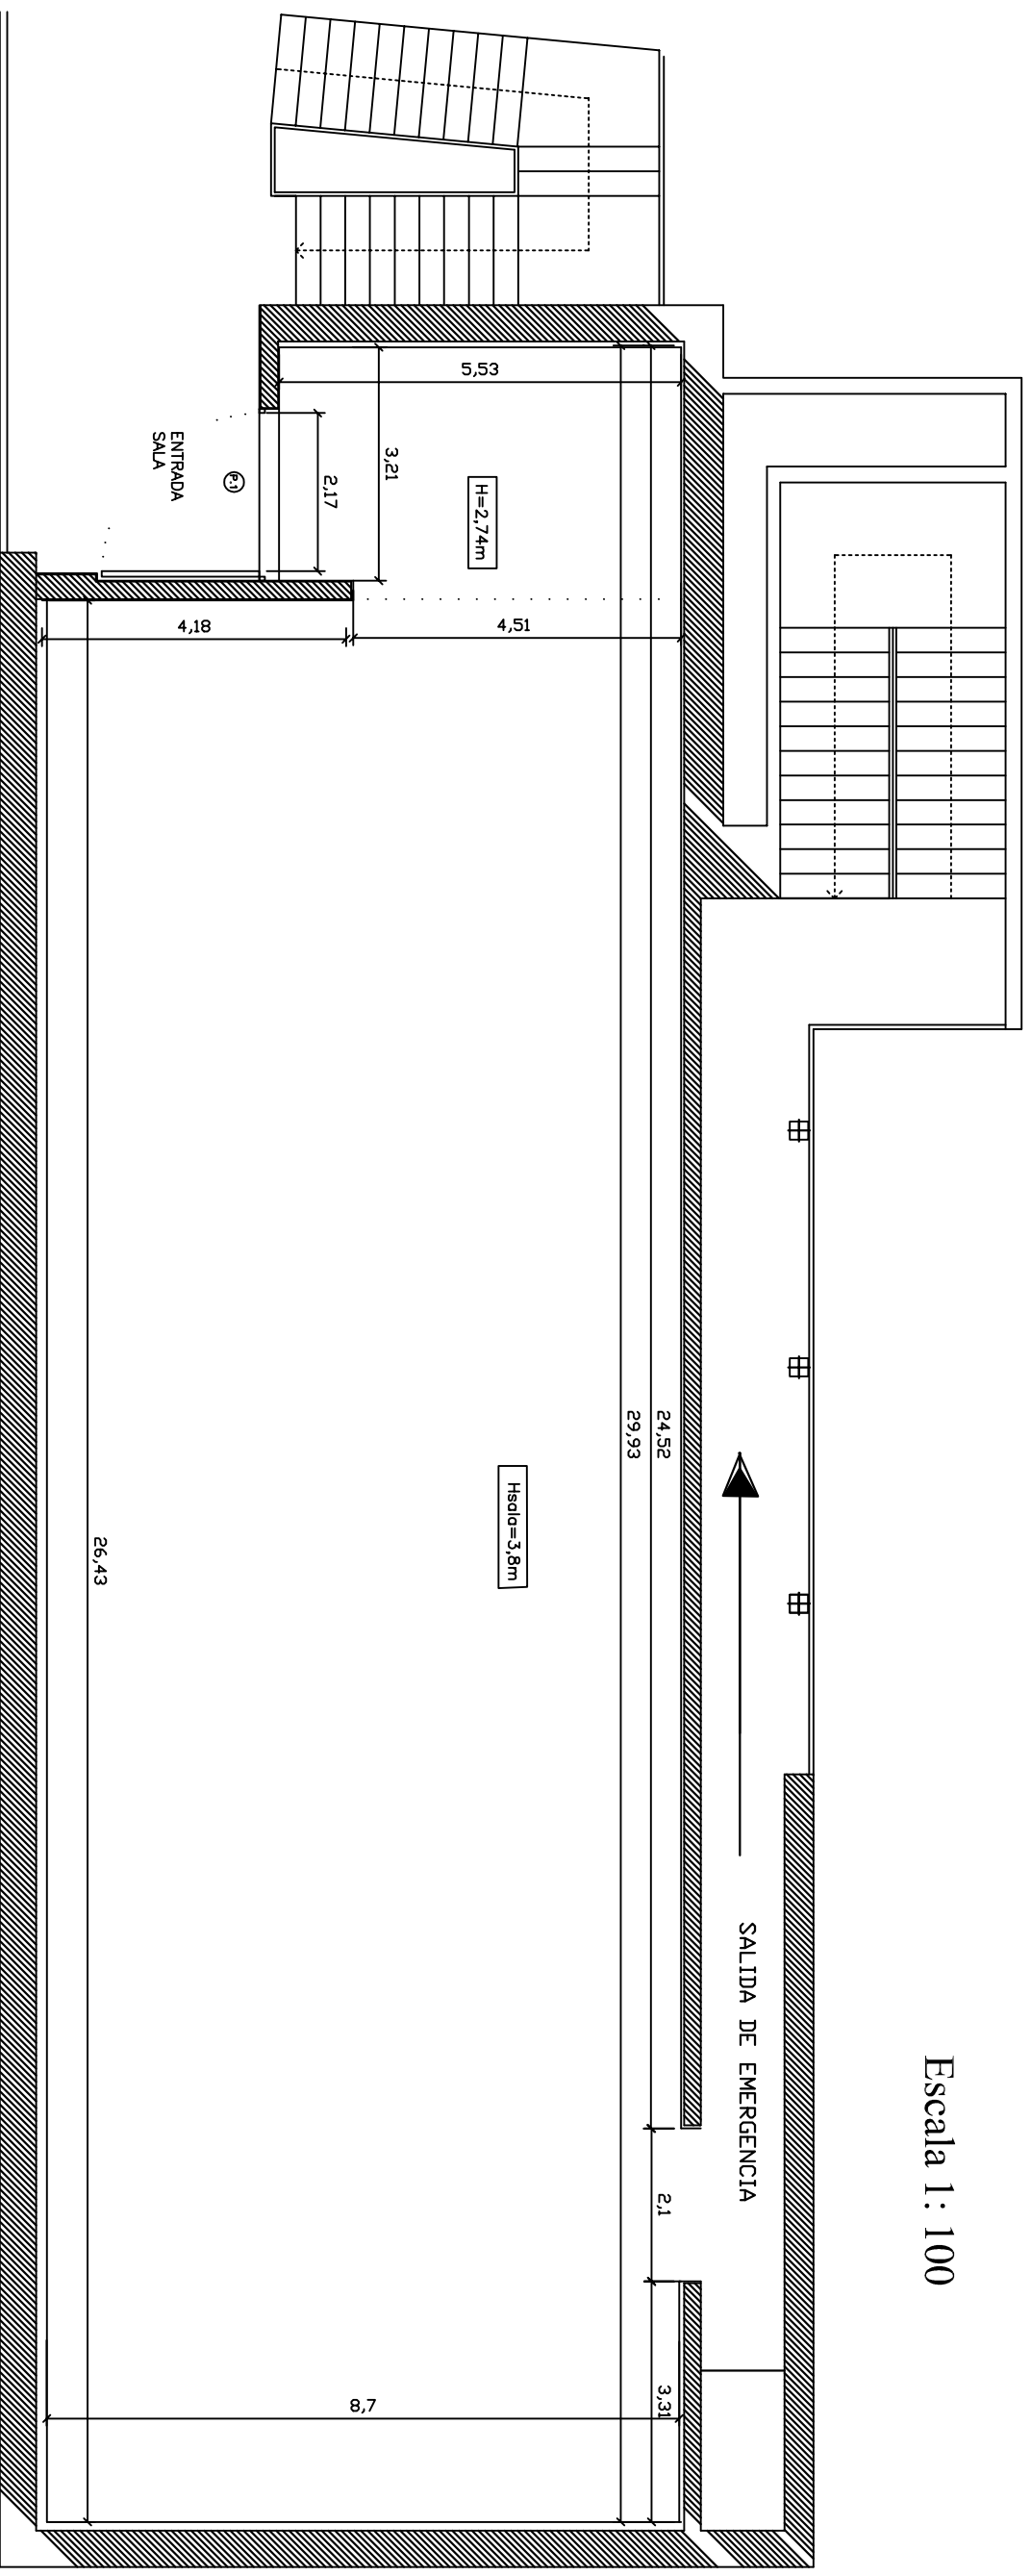

Escala 1 : 100

Escala 1:100 Formato A3

## SALA N° 6

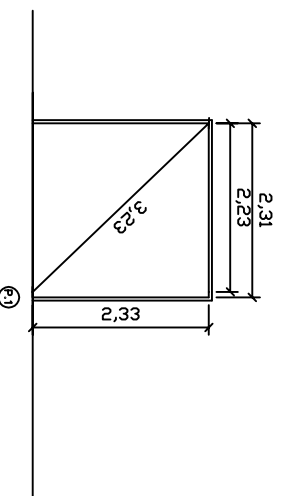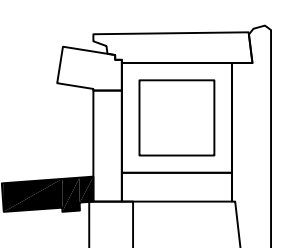

Actualizado: 25 de Agosto de 2022

MUSEO DE ARTE CONTEMPORÁNEO  
SALA DE EXPOSICIÓN PLANTA TERCERA— SUR— ALA NUEVA. E. 1:100

