


# PLANO PLANTA- ALZADO SALON DE ACTOS

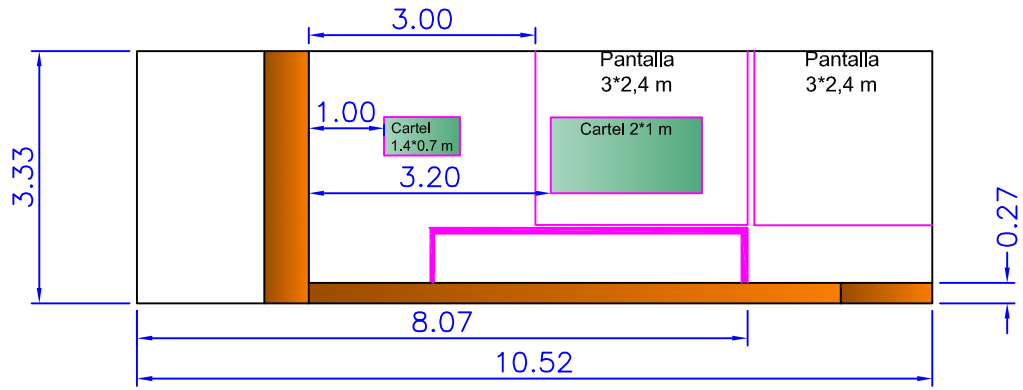

ESCALA 1:100

